



**КОМИТЕТ ИМУЩЕСТВЕННЫХ ОТНОШЕНИЙ
АДМИНИСТРАЦИИ ПЕРМСКОГО МУНИЦИПАЛЬНОГО ОКРУГА**

РЕШЕНИЕ
о размещении объектов № 3057

Пермский край
Пермский округ

08.10.2024

Комитет имущественных отношений администрации Пермского муниципального округа разрешает Акционерному обществу «Газпром газораспределение Пермь» (ИНН 5902183841, ОГРН 1025900512670, почтовый адрес: 614000, г. Пермь, ул. Петропавловская, 43)

размещение объекта «Газопровод-ввод по адресу: с Нижние Муллы, ул Октябрьская, д 38Б (газопровод давлением до 1,2 Мпа, для размещения которого не требуется разрешения на строительство)»

на землях государственная собственность на которые не разграничена.

на срок 1 год

Местоположение: расположенных по адресу: Пермский край, м.о. Пермский, с. Нижние Муллы

Приложение: схема предполагаемых к использованию земель или части земельного участка.

Особые условия использования:

- 1) При размещении газопровода учесть параметры ширины проезда улично-дорожной сети, во избежание сужения полосы отвода дороги.
- 2) При условии получения разрешения на производство земляных работ.

Заместитель председателя комитета


(подпись, печать)

М.В. Королева



Схема предполагаемых к использованию земель или части земельного участка

Объект: "Газопровод-ввод по адресу: с Нижние Муллы, ул Октябрьская, д 38Б"
 Местоположение: Пермский край, Пермский м.о., с. Нижние Муллы
 Площадь земель или части земельного участка, кв.м.: 2191
 Вид разрешенного использования земельного участка: отсутствует

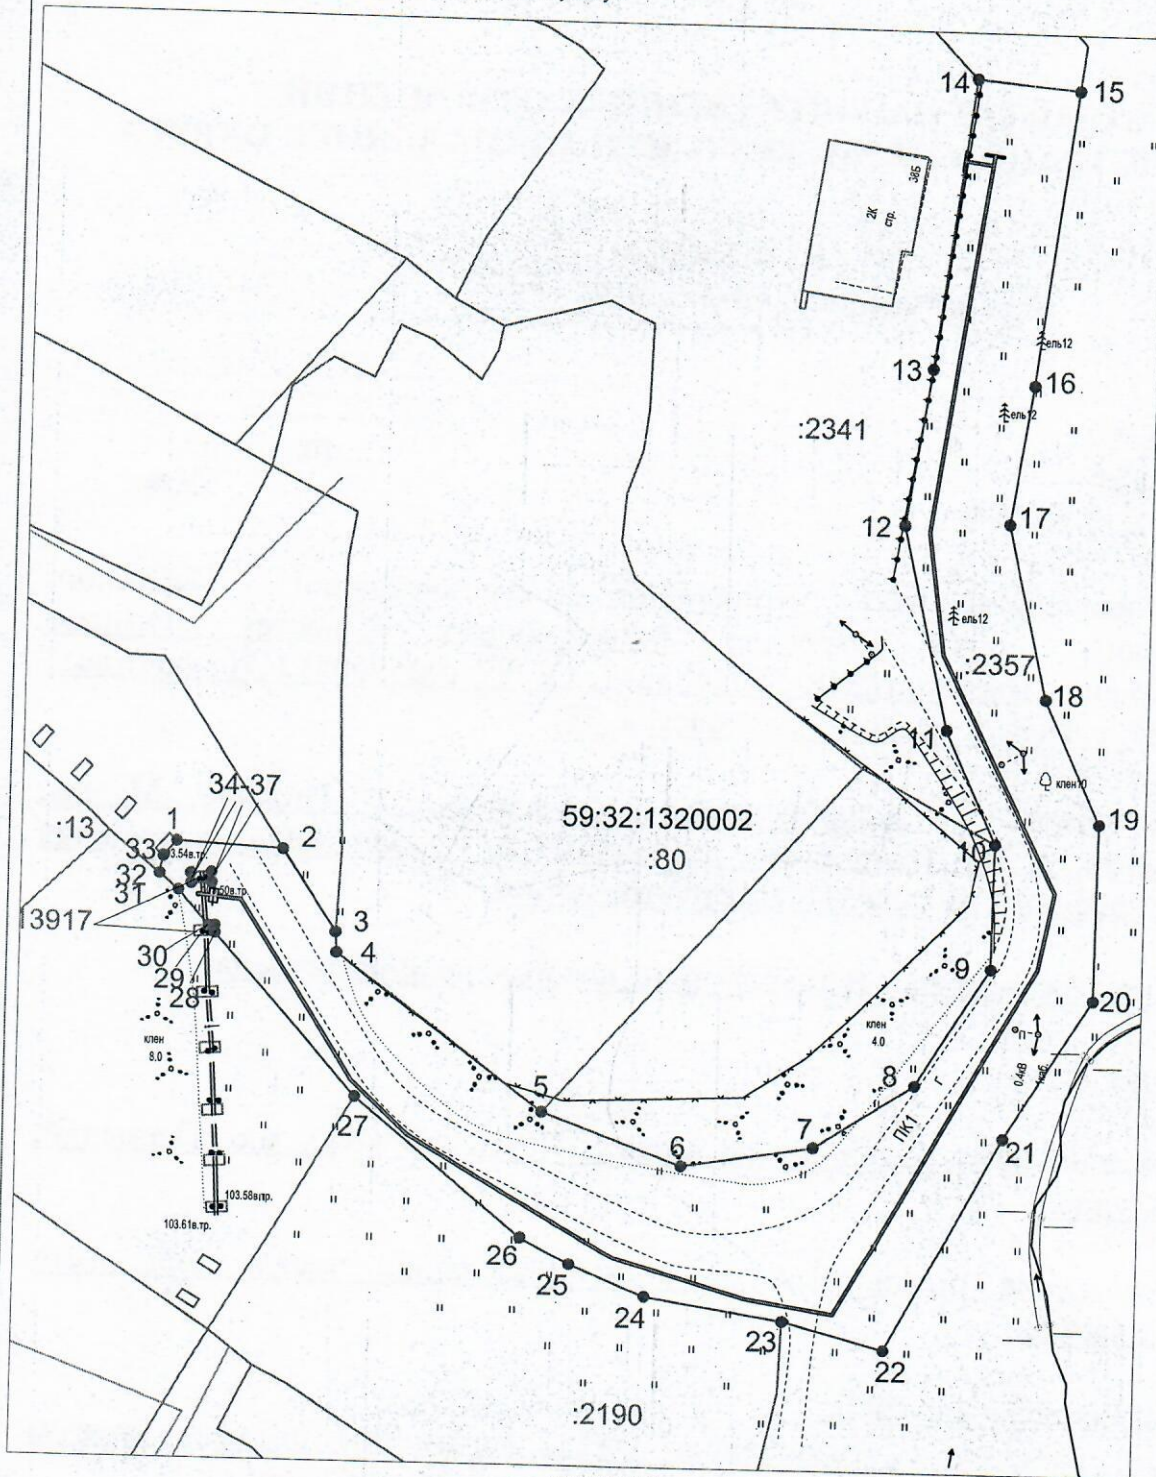

КАТАЛОГ КООРДИНАТ		
решения о размещении объектов		
№ точки границы	Каталог координат (МСК-59), м	
	X	Y
1	508966.40	2210355.00
2	508965.86	2210365.44
3	508957.83	2210370.75
4	508955.80	2210370.88
5	508940.74	2210391.06
6	508935.80	2210404.69
7	508937.85	2210417.56
8	508944.06	2210427.32
9	508955.61	2210434.47
10	508967.96	2210434.60
11	508978.91	2210429.62
12	508998.83	2210425.11
13	509014.28	2210427.46
14	509042.74	2210431.03
15	509041.81	2210440.99
16	509012.91	2210437.37
17	508999.17	2210435.29
18	508982.12	2210439.15
19	508970.08	2210444.62
20	508952.72	2210444.44
21	508939.08	2210436.00
22	508918.04	2210424.83
23	508920.69	2210414.92
24	508922.86	2210401.40
25	508925.91	2210394.00
26	508928.53	2210389.22
27	508941.81	2210372.96
28	508957.47	2210358.97
29	508958.19	2210358.93
30	508958.16	2210358.35
31	508961.62	2210355.26
32	508963.19	2210353.35
33	508964.88	2210353.70
1	508966.40	2210355.00

Описание границ смежных землепользователей:

от т.1 до т.2 - земельный участок с кадастровым номером 59:32:1320002:2357;
 от т.2 до т.3, от т.5 до т.10, от т.15 до т.23, от т.27 до т.28, от т.30 до т.32 - земли неразграниченной государственной (муниципальной) собственности;
 от т.3 до т.5 - земельный участок с кадастровым номером 59:32:1320002:80;
 от т.10 до т.14 - земельный участок с кадастровым номером 59:32:1320002:2341;
 от т.23 до т.27 - земельный участок с кадастровым номером 59:32:1320002:2190;
 от т.28 до т.30, от т.33 до т.1, от т.34 до т.37 - земельный участок с кадастровым номером 59:32:00000000:13917.

Условные обозначения:

- 1 — 2 - граница предполагаемых к использованию земель или части земельного участка
- — — — — граница земельного участка ранее учтенного в ЕГРН
- — — — — граница кадастрового квартала
- 59:32:1320002 - кадастровый номер квартала
- :2190 - кадастровый номер земельного участка в кадастровом квартале
- — — — — проектируемый газопровод-ввод
- — — — — существующий газопровод
- ▨▨▨▨▨ граница зоны с особыми условиями использования территории учтенная в ЕГРН

Заявитель Косачев О.В., по доверенности
 (подпись, расшифровка подписи) № 2060 от 08.12.2023г.
 МП Верно
 (для юридических лиц и ИП)