



**КОМИТЕТ ИМУЩЕСТВЕННЫХ ОТНОШЕНИЙ  
АДМИНИСТРАЦИИ ПЕРМСКОГО МУНИЦИПАЛЬНОГО ОКРУГА**

**РЕШЕНИЕ**

о размещении объектов № 3058

Пермский край  
Пермский округ

08.10.2024

Комитет имущественных отношений администрации Пермского муниципального округа разрешает Акционерному обществу «Газпром газораспределение Пермь» (ИНН 5902183841, ОГРН 1025900512670, почтовый адрес: 614000, г. Пермь, ул. Петропавловская, 43)

размещение объекта «Газопровод-ввод по адресу: с Башкултаево, Октябрьская, дом № 21 (газопровод давлением до 1,2 Мпа, для размещения которого не требуется разрешения на строительство)»

на землях государственная собственность на которые не разграничена.

на срок 1 год

Местоположение: расположенных по адресу: Пермский край, м.о. Пермский, с. Башкултаево

Приложение: схема предполагаемых к использованию земель или части земельного участка.

Особые условия использования:

1) При размещении газопровода учесть параметры ширины проезда улично-дорожной сети, во избежание сужения полосы отвода дороги.

2) При условии получения разрешения на производство земляных работ.

Заместитель председателя комитета

Дерес  
(подпись, печать)

М.В. Королева



### Схема предполагаемых к использованию земель или части земельного участка

Объект: "Газопровод-ввод по адресу: с Башкултаево, Октябрьская, дом № 21"


Местоположение: Пермский край, Пермский м.о., с. Башкултаево

Площадь земель или части земельного участка, кв.м.: 284

Категория земель: земли населённых пунктов

Вид разрешенного использования земельного участка: отсутствует

№ точки границы	Каталог координат (МСК-59), м		№ точки границы	Каталог координат (МСК-59), м	
	X	Y		X	Y
1	499737,77	2212077,13	6	499753,83	2212072,19
2	499738,17	2212077,52	7	499751,17	2212074,10
3	499749,30	2212066,76	8	499722,98	2212096,93
4	499761,17	2212064,74	9	499721,04	2212089,71
5	499761,25	2212066,03			

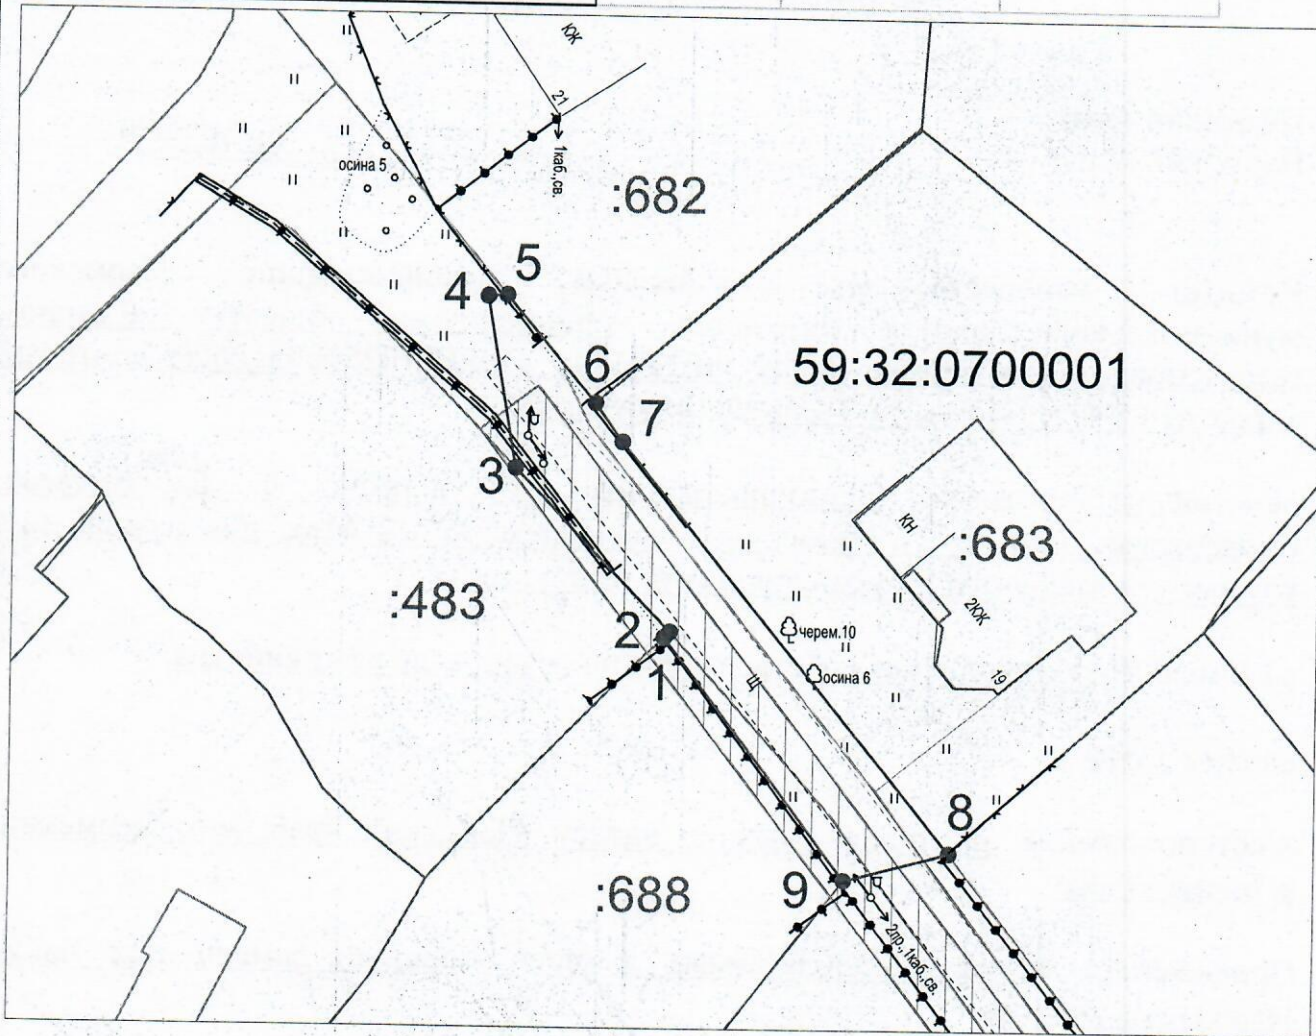

Масштаб 1:500

#### Описание границ смежных землепользователей:

- от т.1 до т.3 - земельный участок с кадастровым номером 59:32:0700001:483;
- от т.3 до т.5, от т.8 до т.9 - земли неразграниченной государственной (муниципальной) собственности;
- от т.5 до т.6 - земельный участок с кадастровым номером 59:32:0700001:682;
- от т.6 до т.8 - земельный участок с кадастровым номером 59:32:0700001:683;
- от т.9 до т.1 - земельный участок с кадастровым номером 59:32:0700001:688.

#### Условные обозначения:

- — граница предполагаемых к использованию земель или части земельного участка
- 1 — граница земельного участка ранее учтенного в ЕГРН
- 2 — граница кадастрового квартала
- 59:32:0700001 — кадастровый номер квартала
- :483 — кадастровый номер земельного участка в кадастровом квартале
- проектируемый газопровод-ввод
- существующий газопровод
- ▨ — граница зоны с особыми условиями использования территории учтенная в ЕГРН

Заявитель Косачев О.В., по доверенности  
 (подпись, расшифровка подписи) № 2060 от 08.12.2023г.  
 МП Верно  
 (для юридических лиц и ИП)