



**КОМИТЕТ ИМУЩЕСТВЕННЫХ ОТНОШЕНИЙ  
АДМИНИСТРАЦИИ ПЕРМСКОГО МУНИЦИПАЛЬНОГО ОКРУГА**

**РЕШЕНИЕ**

о размещении объектов № 3068

Пермский край  
Пермский округ

08.10.2024

Комитет имущественных отношений администрации Пермского муниципального округа разрешает Акционерному обществу «Газпром газораспределение Пермь» (ИНН 5902183841, ОГРН 1025900512670, почтовый адрес: 614000, г. Пермь, ул. Петропавловская, 43)

размещение объекта «Газопровод-ввод по адресу: Казанский тракт 48, Кичаново д (газопровод давлением до 1,2 Мпа, для размещения которого не требуется разрешения на строительство)»

на землях муниципальной собственности.

на срок 1 год

Местоположение: расположенных по адресу: Пермский край, м.о. Пермский, д. Кичаново

Приложение: схема предполагаемых к использованию земель или части земельного участка.

Особые условия использования:

- 1) При размещении газопровода учесть параметры ширины проезда улично-дорожной сети, во избежание сужения полосы отвода дороги.
- 2) При условии получения разрешения на производство земляных работ.

Заместитель председателя комитета


(подпись, печать)

М.В. Королева



**Схема предполагаемых к использованию земель или части земельного участка**  
 Объект: "Газопровод-ввод по адресу: Казанский тракт 48, Кичаново д"  
 Местоположение: Пермский край, Пермский м.о., д Кичаново  
 Площадь земель или части земельного участка, кв.м.: 454  
 Вид разрешенного использования земельного участка: отсутствует

№ точки границы	Каталог координат (МСК-59), м		№ точки границы	Каталог координат (МСК-59), м	
	X	Y		X	Y
1	506644,07	2216577,77	6	506670,90	2216592,47
2	506646,85	2216586,55	7	506668,24	2216588,15
3	506650,45	2216592,85	8	506658,31	2216569,71
4	506654,23	2216600,77	9	506644,50	2216577,45
5	506654,32	2216600,73			

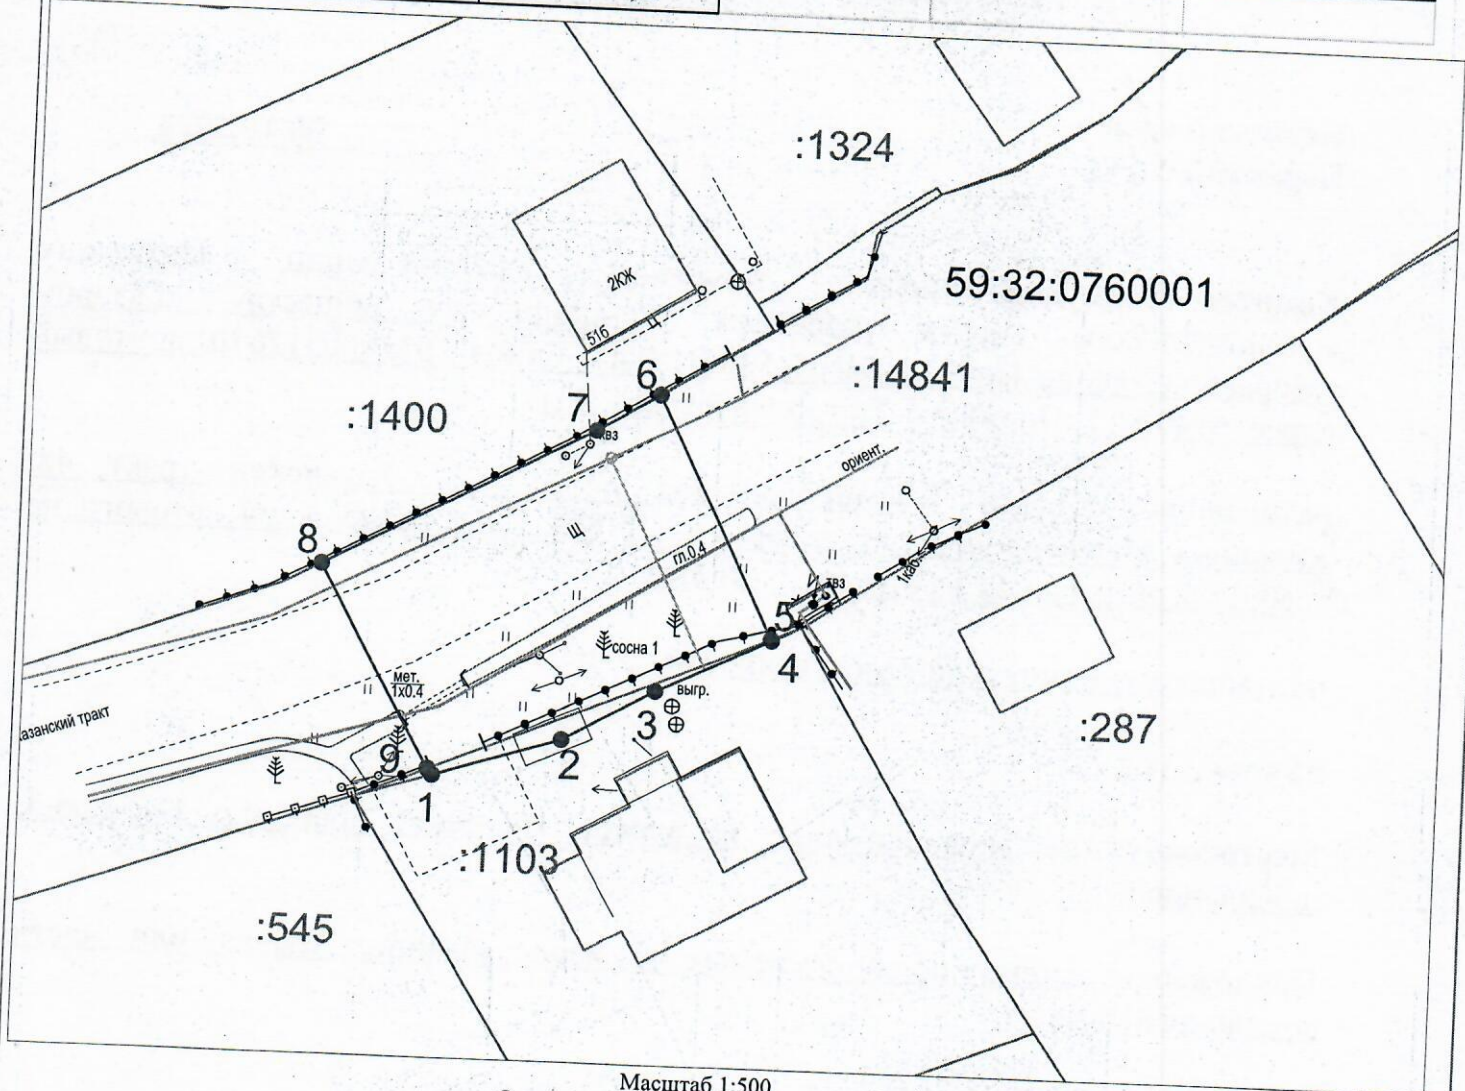

Масштаб 1:500

**Описание границ смежных землепользователей:**

- от т.1 до т.4 - земельный участок с кадастровым номером 59:32:0760001:1103;
- от т.4 до т.5, от т.9 до т.1 - земли неразграниченной государственной (муниципальной) собственности;
- от т.5 до т.6, от т.8 до т.9 - земельный участок с кадастровым номером 59:32:0000000:14841;
- от т.6 до т.8 - земельный участок с кадастровым номером 59:32:0760001:1400.

**Условные обозначения:**

- — граница предполагаемых к использованию земель или части земельного участка
- — граница земельного участка ранее учтенного в ЕГРН
- — граница кадастрового квартала
- 59:32:0760001 — кадастровый номер квартала
- :14841 — кадастровый номер земельного участка в кадастровом квартале
- — проектируемый газопровод-ввод
- — существующий газопровод
- ▨ — граница зоны с особыми условиями использования территории учтенная в ЕГРН

Заявитель Косачев О.В., по доверенности  
 (подпись, расшифровка подписи) № 2060 от 08.12.2023г.  
 МП Верно  
 (для юридических лиц и ИП)