



**КОМИТЕТ ИМУЩЕСТВЕННЫХ ОТНОШЕНИЙ
АДМИНИСТРАЦИИ ПЕРМСКОГО МУНИЦИПАЛЬНОГО ОКРУГА**

РЕШЕНИЕ

о размещении объектов № 3070

Пермский край
Пермский округ

08.10.2024

Комитет имущественных отношений администрации Пермского муниципального округа разрешает Акционерному обществу «Газпром газораспределение Пермь» (ИНН 5902183841, ОГРН 1025900512670, почтовый адрес: 614000, г. Пермь, ул. Петропавловская, 43)

размещение объекта «Газопровод-ввод по адресу: с Башкултаево, ул октябрьская, д 19 (газопровод давлением до 1,2 Мпа, для размещения которого не требуется разрешения на строительство)»

на землях муниципальной собственности.

на срок 1 год


Местоположение: расположенных по адресу: Пермский край, м.о. Пермский, с. Башкултаево

Приложение: схема предполагаемых к использованию земель или части земельного участка.

Особые условия использования:

- 1) При размещении газопровода учесть параметры ширины проезда улично-дорожной сети, во избежание сужения полосы отвода дороги.
- 2) При условии получения разрешения на производство земляных работ.


Заместитель председателя комитета


(подпись, печать)

М.В. Королева



Схема предполагаемых к использованию земель или части земельного участка
 Объект: Газопровод-ввод по адресу: с Башкултаво, ул Октябрьская, д. 19"
 Местоположение: Пермский край, Пермский м.о., с. Башкултаво
 Площадь земель или части земельного участка, кв.м.: 346
 Категория земель: земли населенных пунктов
 Вид разрешенного использования земельного участка: отсутствуют

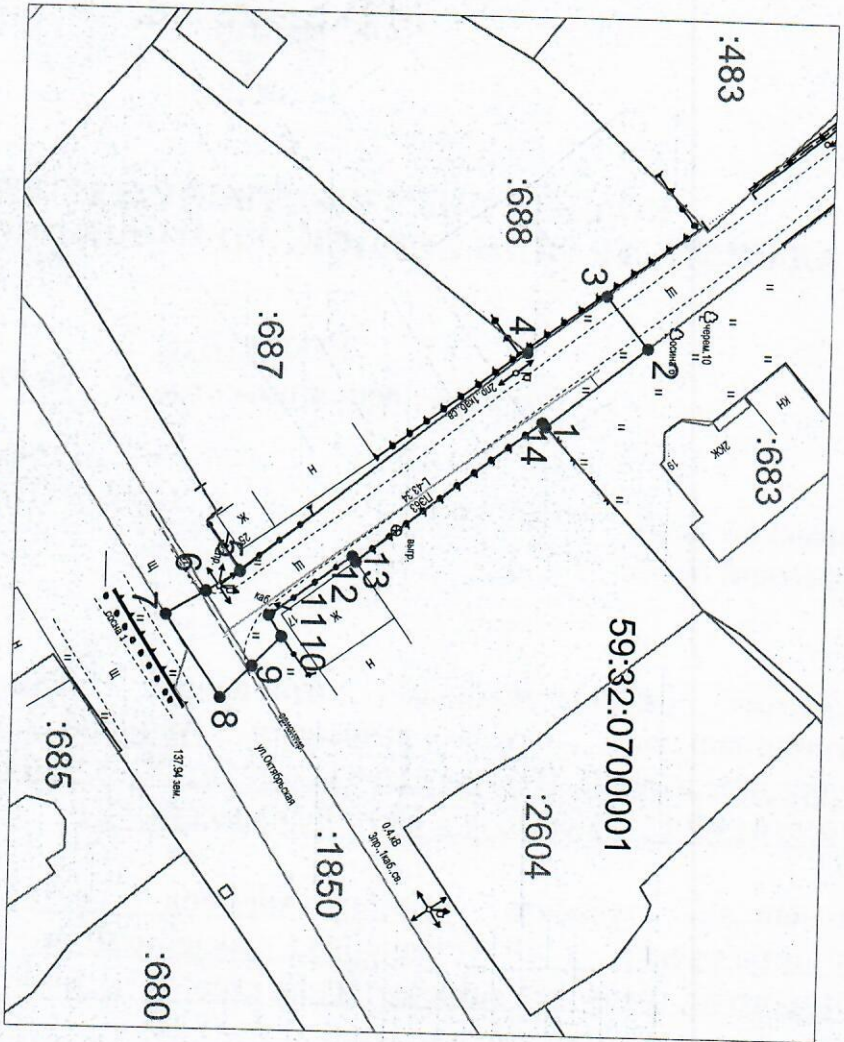

Масштаб 1:500

Описание границ смежных землепользователей:

- от т.1 до т.2 - земельный участок с кадастровым номером 59:32:0700001:683;
- от т.2 до т.3, от т.5 до т.6, от т.9 до т.14 - земли неразграниченной государственной (муниципальной) собственности;
- от т.3 до т.4 - земельный участок с кадастровым номером 59:32:0700001:638;
- от т.4 до т.5 - земельный участок с кадастровым номером 59:32:0700001:638;
- от т.6 до т.9 - земельный участок с кадастровым номером 59:32:0700001:1850.

КАДАСТР КООРДИНАТ		
решения о размещении объектов		
№ точки границы	Кадастр координат (МСК-59), м	X Y
1	499722,98	2212096,93
2	499732,68	2212089,08
3	499728,61	2212084,02
4	499721,04	2212089,71
5	499693,59	2212111,56
6	499690,33	2212113,49
7	499686,46	2212115,78
8	499691,94	2212123,77
9	499694,96	2212120,66
10	499697,80	2212117,72
11	499696,49	2212115,70
12	499704,54	2212109,88
13	499704,89	2212110,40
14	499722,64	2212096,50
1	499722,98	2212096,93

- Условные обозначения:**
- 1 - Граница предполагаемых к использованию земель или части земельного участка
 - 2 - Граница земельного участка ранее учтенного в ЕТРН
 - 59:32:0700001 - кадастровый номер квартала
 - 2385 - кадастровый номер квартала
 - проектируемый газопровод-ввод
 - существующий газопровод
 - Территория учтенная в ЕТРН

Заявитель: Косачев О.В., по доверенности
 (подпись, расшифровка подписи) № 2060 от 08.12.2023г.
 ИП Косачев Олег Владимирович