



КОМИТЕТ ИМУЩЕСТВЕННЫХ ОТНОШЕНИЙ
АДМИНИСТРАЦИИ ПЕРМСКОГО МУНИЦИПАЛЬНОГО ОКРУГА

РЕШЕНИЕ

о размещении объектов № 3084

Пермский край
Пермский округ

10.10.2024

Комитет имущественных отношений администрации Пермского муниципального округа разрешает Публичному акционерному обществу «Ростелеком» (ИНН 7707049388, ОГРН 1027700198767, юридический адрес: 191167, г. Санкт-Петербург, наб. Синопская, д. 14, литера А).

размещение объекта «Линии связи, линейно-кабельные сооружения связи и иные сооружения связи, для размещения которых не требуется разрешение для строительства на объекте: "Многоквартирный жилой дом в пос. Горный, по ул. Отрадная, в Пермском р-не, Пермский край. Земельный участок с кадастровым номером 59:32:0380001:2613"»

на землях государственная собственность на которые не разграничена.

на срок 11 месяцев

Местоположение: Пермский край, Пермский муниципальный округ, п. Горный, ул. Отрадная

Приложение: схема предполагаемых к использованию земель или части земельного участка.

Особые условия использования:

1. При установке опор электросетевого хозяйства учесть параметры ширины проезда улично-дорожной сети, во избежание сужения полосы отвода дороги. Установить опоры на расстоянии не более 2 метров от границ земельного участка.

2. Получение разрешения на производство земляных работ.

Заместитель председателя комитета


(подпись, печать)

М.В. Королева



Схема предполагаемых к использованию земель или части земельного участка

Объект: Линии связи, линейно-кабельные сооружения связи и иные сооружения связи, для размещения которых не требуется разрешение для строительства связи, Многоквартирный жилой дом в пос. Горный, по ул. Отрядная, в Пермском р-не, Пермский край; Земельный участок с кадастровым номером 59:32:0380001:2613; Местоположение: Пермский край, Пермский район, п. Горный, ул. Отрядная; Площадь земель (.ЗУ1): 17.28 кв.м; Категория земель: земли населенных пунктов

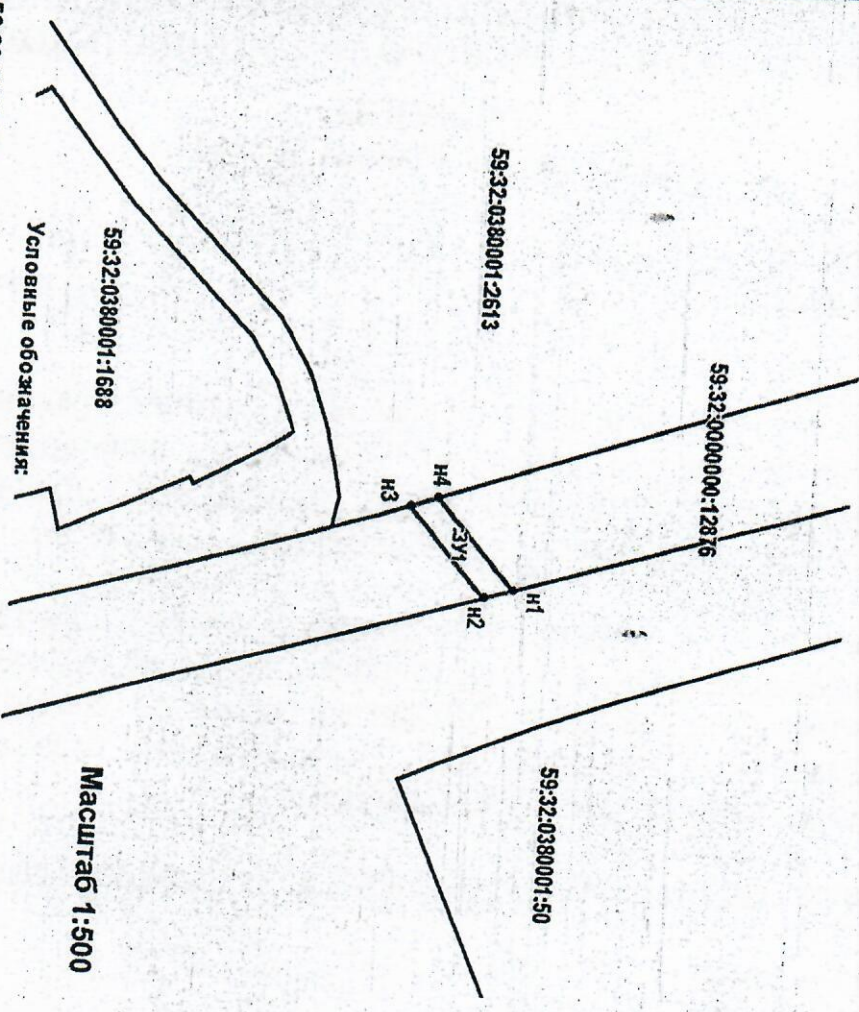

Условные обозначения:

- 59:32:0000000 :12876 ЗУ1 Н1,1
- кадастровый номер кадастрового квартала
- номер учтенного земельного участка
- обозначение образуемого земельного участка
- характеристика точки границы, сведения которой позволяют однозначно определить ее положение на местности
- граница смежной земельного участка
- граница земель, предполагаемых к использованию


Масштаб 1:500

Каталог координат поворотных точек границы МСК-59

| Обозначение характерных точек границы | Координаты, м | |
|---------------------------------------|---------------|------------|
| | X | Y |
| Н1 | 505070.17 | 2236757.22 |
| Н2 | 505068.09 | 2236757.88 |
| Н3 | 505062.38 | 2236751.42 |
| Н4 | 505064.44 | 2236750.72 |

Описание границ смежных землепользователей:

- от ТН1 до ТН2 - муниципальные земли
- от ТН2 до ТН3 - 59:32:0000000:12876
- от ТН3 до ТН4 - 59:32:0380001:2613
- от ТН4 до ТН1 - 59:32:0000000:12876

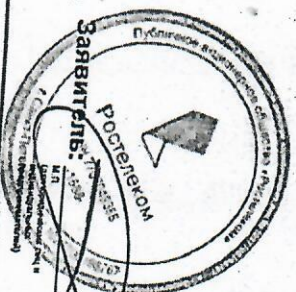

Заявитель: *Семичев М.А.*
 (подпись, машинописная подпись)