



**КОМИТЕТ ИМУЩЕСТВЕННЫХ ОТНОШЕНИЙ
АДМИНИСТРАЦИИ ПЕРМСКОГО МУНИЦИПАЛЬНОГО ОКРУГА**

РЕШЕНИЕ

о размещении объектов № 3094

Пермский край
Пермский округ

11.10.2024

Комитет имущественных отношений администрации Пермского муниципального округа разрешает Публичному акционерному обществу «Россети Урал» (ИНН 6671163413, ОГРН 1056604000970, почтовый адрес: 620026, г. Екатеринбург, ул. Мамина Сибиряка, д. 140)

размещение объекта «Строительство ВЛ 0,4 кВ с установкой ПУ для электроснабжения села Платошино (4500094659)»

на землях муниципальной собственности и государственная собственность на которые не разграничена

на срок бессрочно

Местоположение: Пермский край, м.о. Пермский, с. Платошино

Приложение: схема предполагаемых к использованию земель или части земельного участка.

Особые условия использования:

1. При установке опор электросетевого хозяйства учесть параметры ширины проезда улично-дорожной сети, во избежание сужения полосы отвода дороги. Установить опоры на расстоянии не более 2 метров от границ земельного участка.

2. Получение разрешения на производство земляных работ.

Заместитель председателя комитета

(подпись, печать)

М.В. Королева



СХЕМА ГРАНИЦ
предполагаемых к использованию земель
или части земельного участка на кадастровом плане территории


Объект: Строительство ВЛ 0,4 кВ с установкой ПУ для электроснабжения села Платошино (4500094659)
 Местоположение: Пермский край, м.о. Пермский, с.Платошино
 Категория земель: Земли населенных пунктов
 Площадь земельного участка: 280 кв.м
 Вид разрешенного использования: -

Каталог координат, МСК-59					
№ точки	X	Y	№ точки	X	Y
н1	475693.85	2247950.17	н9	475703.48	2247900.57
н2	475692.38	2247950.30	н10	475704.60	2247900.46
н3	475692.61	2247952.72	н11	475707.02	2247900.23
н4	475691.38	2247953.59	н12	475708.29	2247901.86
н5	475689.28	2247950.63	н13	475678.96	2247924.72
н6	475677.90	2247934.59	н14	475681.36	2247932.44
н7	475677.33	2247932.81	н1	475693.85	2247950.17
н8	475674.28	2247923.31			

Описание границ смежных землепользователей:

От н1 до н3 – ЗУ 59:32:1570001:3587
 От н3 до н5 – ЗУ 59:32:1570001:3250
 От н5 до н7 – ЗУ 59:32:1570001:3259
 От н7 до н9 – ЗУ 59:32:1570001:3292
 От н9 до н10 – ЗУ 59:32:1570001:3638
 От н10 до н11 – ЗУ 59:32:1570001:3640
 От н11 до н14 – ЗУ 59:32:1570001:3292
 От н14 до н1 – ЗУ 59:32:1570001:3259

Схема границ земельного участка

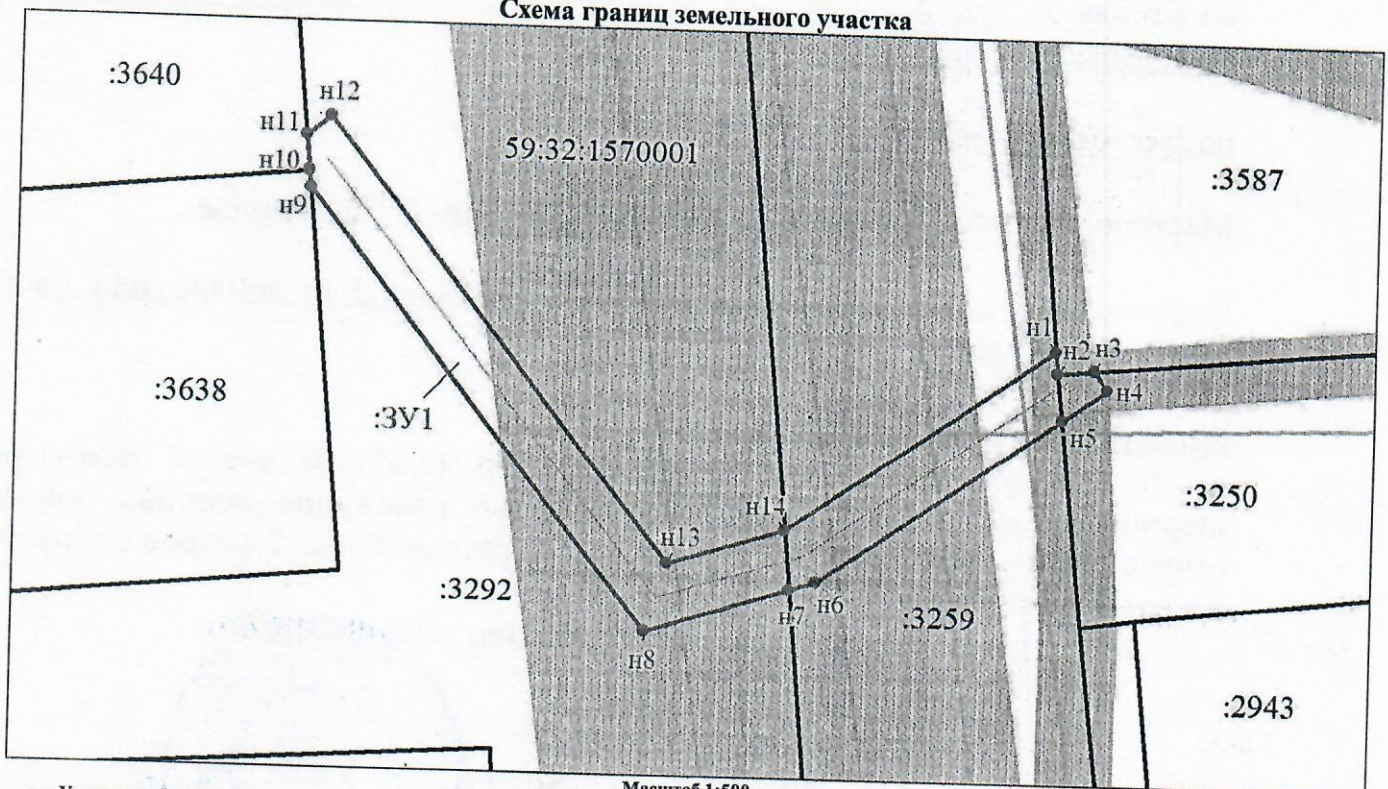

Условные обозначения:

- | | | | |
|------|---|---------------|--|
| | - граница образуемого земельного участка, предполагаемого к использованию | | - граница земельного участка, сведения о котором содержатся в ЕГРН |
| :ЗУ1 | - обозначение образуемого земельного участка | :3292 | - кадастровый номер земельного участка, сведения о котором содержатся в ЕГРН |
| н1 | - обозначение характерной точки границы образуемого земельного участка | 59:32:1570001 | - номер кадастрового квартала |
| | - граница зоны с особыми условиями использования территории | | - граница кадастрового квартала |

Масштаб 1:500

Заявитель:

представитель по доверенности *Боч* Бочарова М.А.
 М.П. (подпись) (расшифровка подписи)