



**СХЕМА ГРАНИЦ**  
предполагаемых к использованию земель  
или части земельного участка на кадастровом плане территории

Объект: Строительство ВЛ 0,4 кВ с установкой ПУ для электроснабжения села Платошино (4500097055)

Местоположение: Пермский край, м.о. Пермский, с. Платошино

Категория земель: Земли населенных пунктов

Площадь земельного участка: 105 кв.м

Вид разрешенного использования: -

Каталог координат, МСК-59		
№ точки	X	Y
н1	475760.12	2247895.19
н2	475760.44	2247898.57
н3	475729.25	2247901.48
н4	475729.02	2247898.15
н5	475731.42	2247897.92
н6	475757.90	2247895.40
н1	475760.12	2247895.19

**Описание границ смежных землепользователей:**


От н1 до н4 – ЗУ 59:32:1570001:3292

От н4 до н5 – ЗУ 59:32:1570001:3640

От н5 до н6 – ЗУ 59:32:1570001:3506

От н6 до н1 – ЗУ 59:32:1570001:3643

**Схема границ земельного участка**

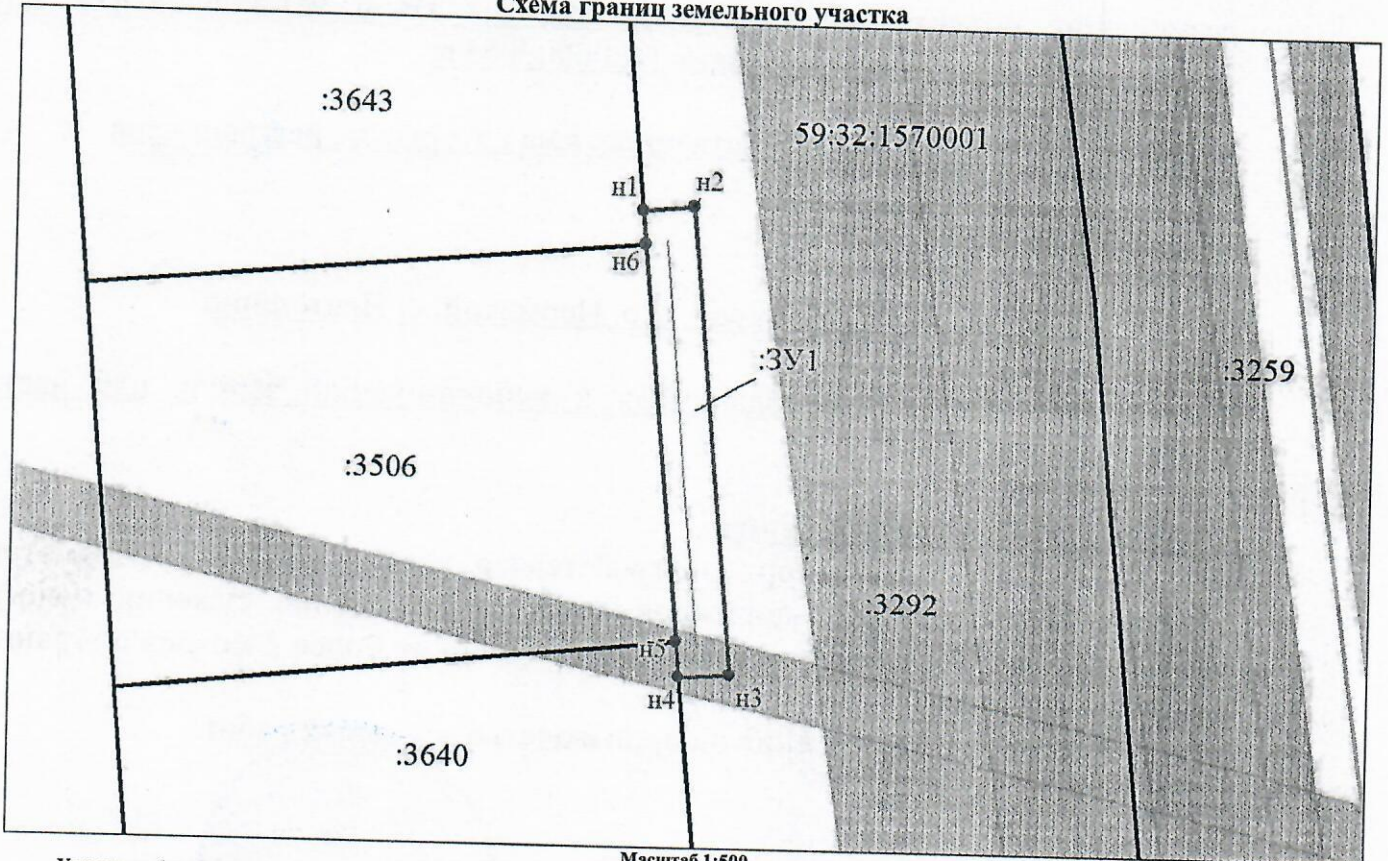

Масштаб 1:500

**Условные обозначения:**

- граница образуемого земельного участка, предполагаемого к использованию
- обозначение образуемого земельного участка
- обозначение характерной точки границы образуемого земельного участка
- граница зоны с особыми условиями использования территории

- граница земельного участка, сведения о котором содержатся в ЕГРН
- кадастровый номер земельного участка, сведения о котором содержатся в ЕГРН
- номер кадастрового квартала
- граница кадастрового квартала

**Заявитель:**

представитель по доверенности Боч Бочарова М.А.  
М.П. (подпись) (расшифровка подписи)