



КОМИТЕТ ИМУЩЕСТВЕННЫХ ОТНОШЕНИЙ
АДМИНИСТРАЦИИ ПЕРМСКОГО МУНИЦИПАЛЬНОГО ОКРУГА

РЕШЕНИЕ
о размещении объектов № 3105

Пермский край
Пермский округ

11.10.2024

Комитет имущественных отношений администрации Пермского муниципального округа разрешает Публичному акционерному обществу «Россети Урал» (ИНН 6671163413, ОГРН 1056604000970, почтовый адрес: 620026, г. Екатеринбург, ул. Мамина Сибиряка, д. 140)

размещение объекта: «Строительства участка ВЛ 0,4 кВ от ближайшей опоры ВЛ 0,4 кВ от ТП-6707, установка оборудования учета э/э на опоре ВЛ 0,4 кВ для электроснабжения малоэтажной жилой застройки по адресу: Пермский край, Пермский район, д. Большая Мось (кад. номер зем. участка 59:32:5430001:219)»

на землях муниципальной собственности.

на срок бессрочно.


Местоположение: Пермский край, Пермский муниципальный округ, д. Большая Мось

Приложение: схема предполагаемых к использованию земель или земельных участков.

Особые условия использования:

- 1) При установке опор электросетевого хозяйства учесть параметры ширины проезда улично-дорожной сети, во избежание сужения полосы отвода дороги. Установить опоры на расстоянии не более 2 метров от границ земельного участка.
- 2) При условии получения разрешения на производство земляных работ.

Заместитель председателя комитета


(подпись, печать)

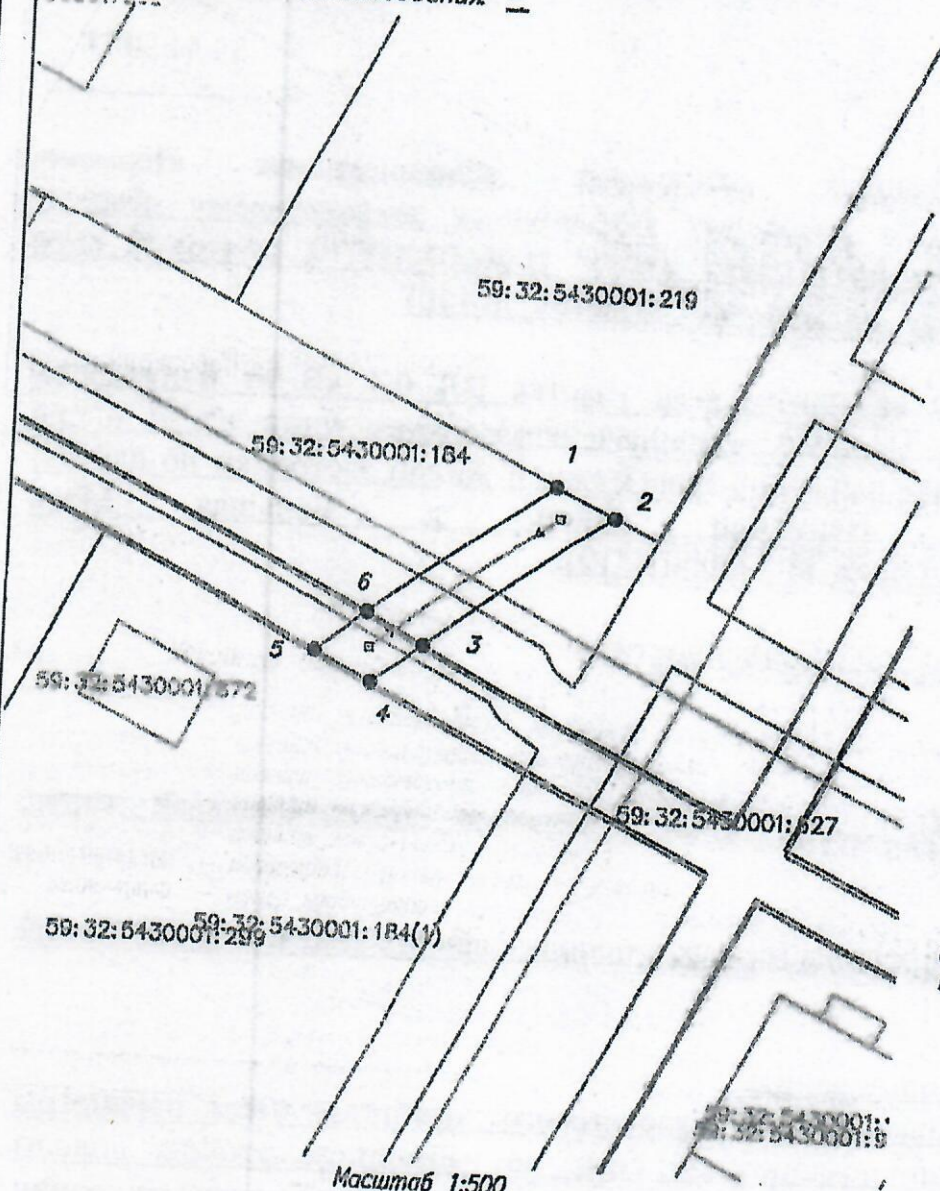

М.В. Королева

СХЕМА ГРАНИЦ
предполагаемых к использованию земель
или части земельного участка

Объект: Строительство участка ВЛ 0,4 кВ от ближайшей опоры ВЛ 0,4 кВ от ТП-6707, установки оборудования учета э/э на опоре ВЛ 0,4 кВ для электроснабжения малоэтажной жилой застройки по адресу Пермский край, Пермский район, д. Большая Мось (кад. номер зем. участка 59:32:5430001:219)
Местоположение: Пермский край, Пермский район, д. Большая Мось
Площадь земель или части земельного участка: 81 кв.м.
Категория земельного участка: Земли населенных пунктов
Вид разрешенного использования: =

Каталог координат, м		
№ точки границы	X	Y
1	2	3
1	510257.62	2237423.41
2	510255.59	2237427.42
3	510246.25	2237414.75
4	510243.63	2237411.18
5	510245.60	2237407.28
6	510248.27	2237410.75
1	510257.62	2237423.41

Система координат МСК-59



Описание границ смежных землепользователей:
 от т.1 до т.2 59:32:5430001:219
 от т.2 до т.3 59:32:5430001:184
 от т.3 до т.4 59:32:5430001:627
 от т.4 до т.5 59:32:5430001:299
 от т.5 до т.6 59:32:5430001:627
 от т.6 до т.1 59:32:5430001:184

Способ размещения объекта:
 наземный, подземный

Масштаб 1:500

Условные обозначения

- границы испрашиваемого земельного участка (части земельного участка)
- границы существующих земельных участков, учтенных в ЕТРН
- границы существующих объектов капитального строительства, учтенных в ЕТРН
- границы кадастрового квартала
- границы зон с особыми условиями
- кадастровый номер земельного участка
- номер кадастрового квартала
- ось проектируемой ВЛ

59:01:4416140:114
 59:01:4416140

Заявитель: ПАО "Россети Урал"
 (договоренность 59 АА 447474 от 23.01.2024г.)



Самойлова Нина Степановна

(подпись, расширенная подписка)
 Врио

(для юридических лиц и индивидуальных предпринимателей)