



**КОМИТЕТ ИМУЩЕСТВЕННЫХ ОТНОШЕНИЙ  
АДМИНИСТРАЦИИ ПЕРМСКОГО МУНИЦИПАЛЬНОГО ОКРУГА**

**РЕШЕНИЕ**  
о размещении объектов № 3107

Пермский край  
Пермский округ

11.10.2024

Комитет имущественных отношений администрации Пермского муниципального округа разрешает Публичному акционерному обществу «Россети Урал» (ИНН 6671163413, ОГРН 1056604000970, почтовый адрес: 620026, г. Екатеринбург, ул. Мамина Сибиряка, д. 140)

размещение объекта: «Строительство ЛЭП 10 кВ, установка ж/б опоры с реклоузером и оборудованием учета э/э для электроснабжения малоэтажной жилой застройки по адресу : Пермский край, Пермский район, п. Сылва (кад. № 59:32:3630001:2517)»

на землях муниципальной собственности.

на срок бессрочно.

Местоположение: Пермский край, Пермский муниципальный округ, п. Сылва


Приложение: схема предполагаемых к использованию земель или земельных участков.

Особые условия использования:

1) При установке опор электросетевого хозяйства учесть параметры ширины проезда улично-дорожной сети, во избежание сужения полосы отвода дороги. Установить опоры на расстоянии не более 2 метров от границ земельного участка.

2) При условии получения разрешения на производство земляных работ.

Заместитель председателя комитета

  
(подпись, печать)

  
М.В. Королева

**СХЕМА ГРАНИЦ**  
предполагаемых к использованию земель  
или части земельного участка на кадастровом плане территории

Объект: Строительство ЛЭП 10 кВ, установка ж/б опоры с реклоузером и оборудованием учета э/э для электроснабжения малоэтажной жилой застройки по адресу: Пермский край, Пермский район, п.Сылва (кад. № 59:32:3630001:2517)

Местоположение: Пермский край, м.о. Пермский, п.Сылва

Категория земель: Земли населенных пунктов

Площадь земельного участка: 224 кв.м

Вид разрешенного использования: -

Каталог координат, МСК-59		
№ точки	X	Y
н1	518970.01	2262830.86
н2	518985.07	2262831.27
н3	518984.59	2262835.41
н4	518983.92	2262841.23
н5	518974.64	2262841.02
н6	518974.47	2262852.50
н7	518967.53	2262852.44
н1	518970.01	2262830.86

**Описание границ смежных землепользователей:**

От н1 до н2 – ЗУ 59:32:0050027:14252


От н2 до н3 – ЗУ 59:32:0050027:13471

От н3 до н4 – ЗУ 59:32:0050027:14255

От н4 до н7 – ЗУ 59:32:0050027:14252

От н7 до н1 – ЗУ 59:32:3630001:2517

Схема границ земельного участка

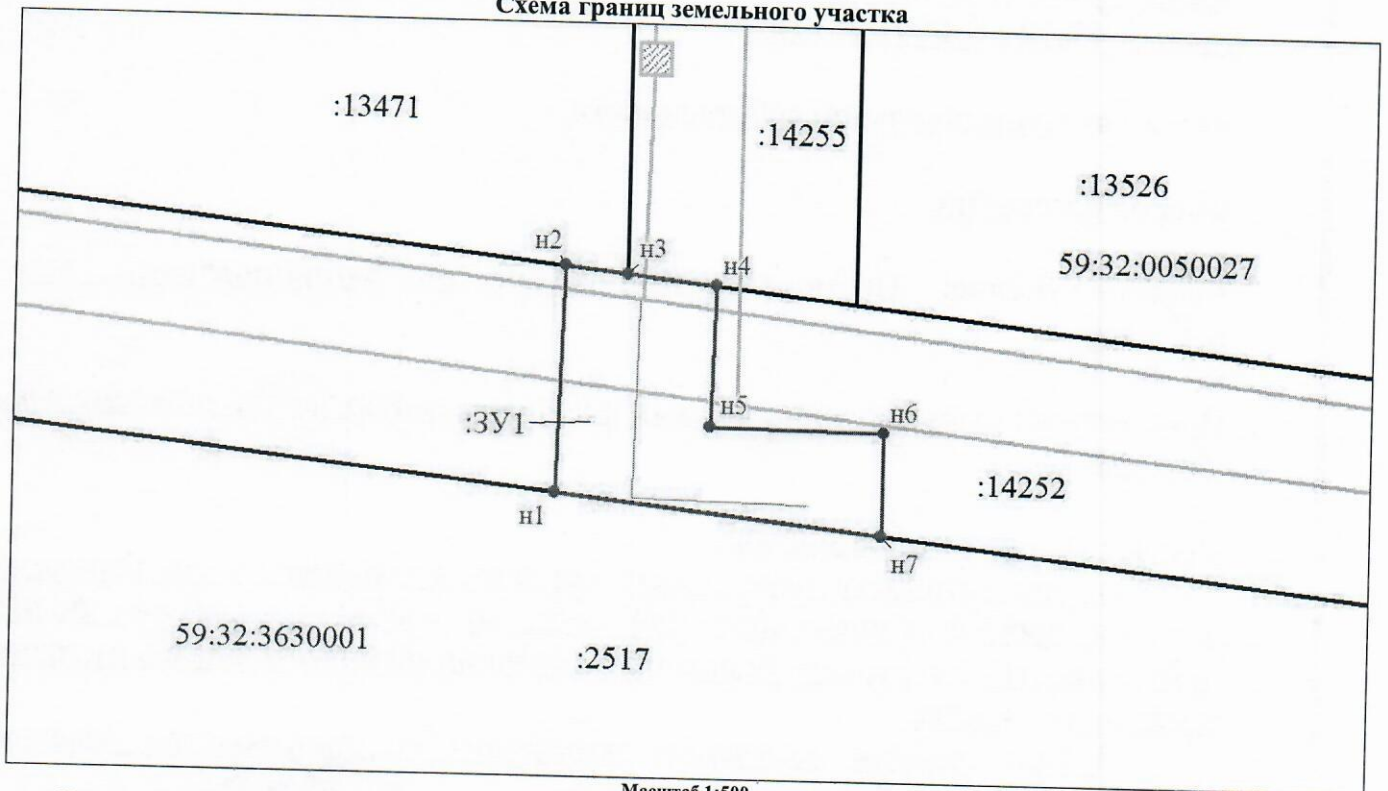

Масштаб 1:500

**Условные обозначения:**

- граница образуемого земельного участка, предполагаемого к использованию
- обозначение образуемого земельного участка
- н1 - обозначение характерной точки границы образуемого земельного участка
- граница зоны с особыми условиями использования территории

- граница земельного участка, сведения о котором содержатся в ЕГРН
- :13526 - кадастровый номер земельного участка, сведения о котором содержатся в ЕГРН
- 59:32:0050027 - номер кадастрового квартала
- граница кадастрового квартала

**Заявитель:**

представитель по доверенности Боч Бочарова М.А.

М.П.

(подпись)

(расшифровка подписи)