



КОМИТЕТ ИМУЩЕСТВЕННЫХ ОТНОШЕНИЙ
АДМИНИСТРАЦИИ ПЕРМСКОГО МУНИЦИПАЛЬНОГО ОКРУГА

РЕШЕНИЕ

о размещении объектов № 3108

Пермский край
Пермский округ

11.10.2024

Комитет имущественных отношений администрации Пермского муниципального округа разрешает Публичному акционерному обществу «Россети Урал» (ИНН 6671163413, ОГРН 1056604000970, почтовый адрес: 620026, г. Екатеринбург, ул. Мамина Сибиряка, д. 140)

размещение объекта: «Строительства участка ВЛ 0,4 кВ от ближайшей опоры ВЛ 0,4 кв от ТП-6406, установка оборудования учета э/э на опоре ВЛ 0,4 кВ для электроснабжения малоэтажной жилой застройки по адресу: Пермский край, Пермский район, д. Няшино, ул. Энергетиков (кад. номер зем. участка 59:32:2190001:499)»

на землях муниципальной собственности.

на срок бессрочно.

Местоположение: Пермский край, Пермский муниципальный округ, д. Няшино, ул. Энергетиков


Приложение: схема предполагаемых к использованию земель или земельных участков.

Особые условия использования:

1) При установке опор электросетевого хозяйства учесть параметры ширины проезда улично-дорожной сети, во избежание сужения полосы отвода дороги. Установить опоры на расстоянии не более 2 метров от границ земельного участка.

2) При условии получения разрешения на производство земляных работ.

Заместитель председателя комитета


(подпись, печать)

М.В. Королева



СХЕМА ГРАНИЦ

предполагаемых к использованию земель
или части земельного участка


Объект: Строительство участка ВЛ 0,4 кВ от ближайшей опоры ВЛ 0,4 кВ от ТП-6406, установка оборудования учета э/э на опоре ВЛ 0,4 кВ для электроснабжения малоэтажной жилой застройки по адресу: Пермский край, Пермский район, с. Няшина, ул. Энергетиков (кад. номер зем. участка 59:32:2190001:499)

Местоположение: Пермский край, Пермский район, с. Няшина, ул. Энергетиков

Площадь земель или части земельного участка: 474 кв.м.

Категория земельного участка: Земли населенных пунктов

Вид разрешенного использования: =

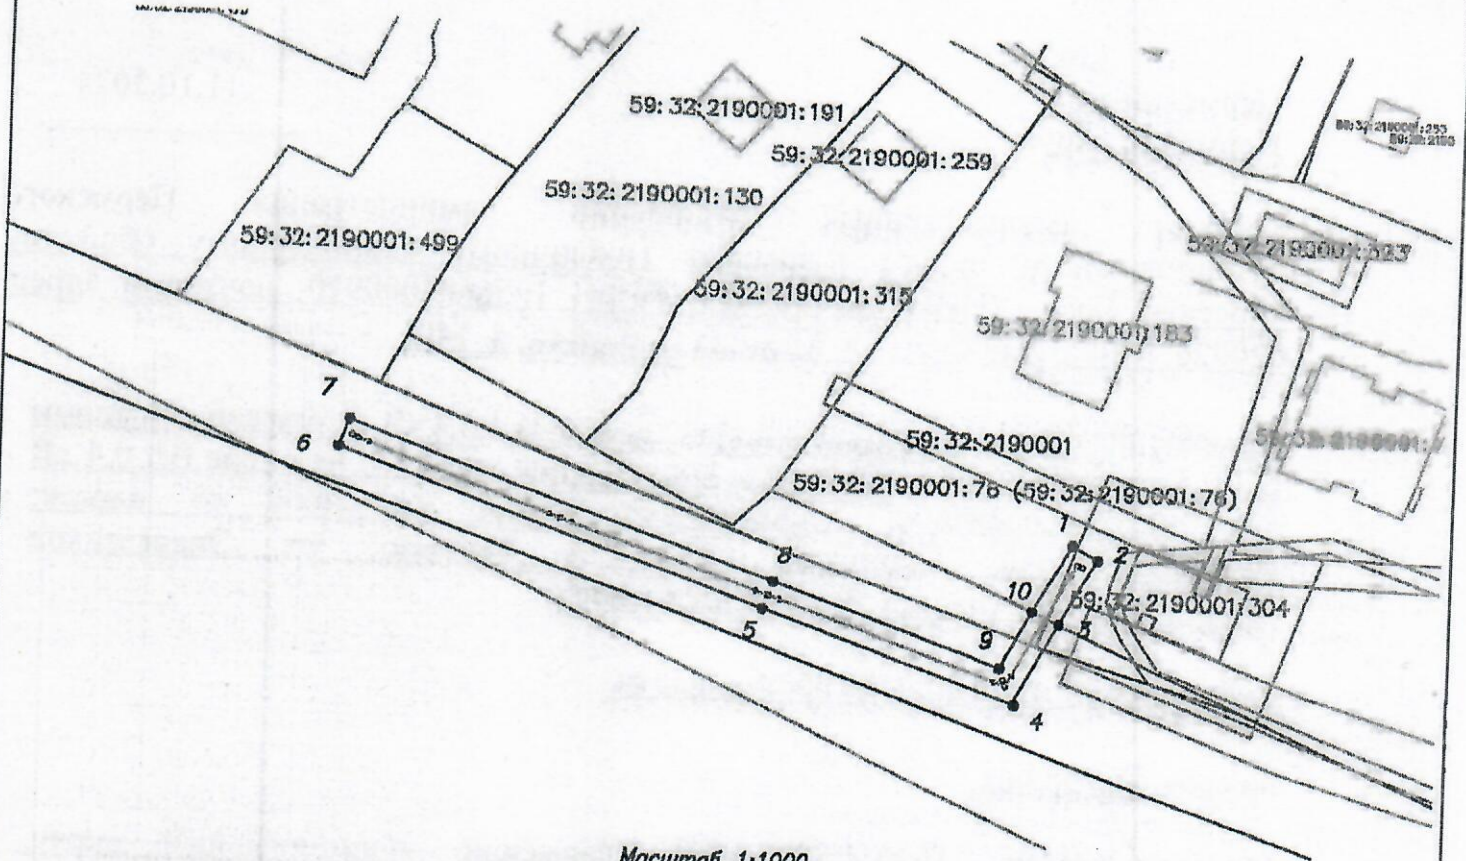

Масштаб 1:1000

Описание границ смежных землепользователей:

от т.1 до т.3 59:32:2190001:76 (59:32:2190001:76)

от т.3 до т.10 муниципальные земли

от т.10 до т.1 59:32:2190001:76 (59:32:2190001:76)

| Каталог координат, м | | |
|----------------------|-----------|------------|
| № точки границы | X | Y |
| 1 | 2 | 3 |
| 1 | 507520.66 | 2235464.49 |
| 2 | 507518.69 | 2235467.97 |
| 3 | 507509.66 | 2235462.85 |
| 4 | 507498.65 | 2235456.61 |
| 5 | 507510.37 | 2235422.27 |
| 6 | 507531.18 | 2235363.28 |
| 7 | 507534.95 | 2235364.64 |
| 8 | 507514.16 | 2235423.57 |
| 9 | 507503.51 | 2235454.77 |
| 10 | 507511.27 | 2235459.16 |
| 1 | 507520.66 | 2235464.49 |

Система координат МСК-59

Условные обозначения

- границы испрашиваемого земельного участка (части земельного участка)
- границы существующих земельных участков, учтенных в ЕТРН
- границы существующих объектов капитального строительства, учтенных в ЕТРН
- границы кадастрового квартала
- границы зон с особыми условиями
- кадастровый номер земельного участка
- номер кадастрового квартала
- ось проектируемой ВЛ

Способ размещения объекта:
наземный, наземный

Заявитель: ПАО "Россети Урал"

(доверенность 59 АА 4474771 от 23.01.2024г.)

Савалова Нина Олеговна



(подпись, расшифровка подписи)

Верно

индивидуальный предприниматель