



**КОМИТЕТ ИМУЩЕСТВЕННЫХ ОТНОШЕНИЙ
АДМИНИСТРАЦИИ ПЕРМСКОГО МУНИЦИПАЛЬНОГО ОКРУГА**

РЕШЕНИЕ

о размещении объектов № 3123

Пермский край
Пермский округ

11.10.2024

Комитет имущественных отношений администрации Пермского муниципального округа разрешает Публичному акционерному обществу «Ростелеком» (ИНН 7707049388, ОГРН 1027700198767, юридический адрес: 191167, г. Санкт-Петербург, наб. Синопская, д. 14, литера А).

размещение объекта «Линии связи, линейно-кабельные сооружения связи и иные сооружения связи, для размещения которых не требуется разрешение для строительства на объекте: "Многоквартирный жилой дом в пос. Горный, по ул. Отрадная, в Пермском р-не, Пермский край. Земельный участок с кадастровым номером 59:32:0380001:2613"»

на землях государственная собственность на которые не разграничена.

на срок 11 месяцев

Местоположение: Пермский край, Пермский муниципальный округ, п. Горный, ул. Отрадная

Приложение: схема предполагаемых к использованию земель или части земельного участка.

Особые условия использования:

1. При установке опор электросетевого хозяйства учесть параметры ширины проезда улично-дорожной сети, во избежание сужения полосы отвода дороги. Установить опоры на расстоянии не более 2 метров от границ земельного участка.

2. Получение разрешения на производство земляных работ.

Заместитель председателя комитета


(подпись, печать)  М.В. Королева

Схема предполагаемых к использованию земель или части земельного участка

Объект: Линии связи, линейно-кабельные сооружения связи и иные сооружения связи, для размещения которых не требуется разрешение для строительства на объекте:
 "Многоквартирный жилой дом в пос. Горный, по ул. Отрадная, в Пермском р-не, Пермский край. Земельный участок с кадастровым номером 59:32:0380001:2613"
 Местоположение: Пермский край, Пермский район, п. Горный, ул. Отрадная
 Площадь земель (:ЗУ1(1)): 44,74 кв.м
 Площадь земель (:ЗУ1(2)): 130,58 кв.м
 Площадь земель (:ЗУ1(3)): 61,05 кв.м
 Категория земель: земли населенных пунктов

Каталог координат поворотных точек границы МСК-59

:ЗУ1(1)

Обозначение характерных точек границы	Координаты, м	
	X	Y
№1	505164,45	2236733,72
№2	505162,57	2236734,41
№3	505155,33	2236713,49
№4	505155,91	2236713,11
№4	505157,06	2236712,37

:ЗУ1(2)

Обозначение характерных точек границы	Координаты, м	
	X	Y
№5	505127,06	2236744,56
№6	505111,34	2236752,28
№7	505119,78	2236749,97
№8	505100,72	2236756,90
№9	505084,55	2236762,78
№10	505075,19	2236765,93
№11	505068,09	2236757,88
№12	505070,17	2236757,22
№13	505076,81	2236763,61
№14	505101,12	2236755,08
№15	505126,18	2236742,77

:ЗУ1(3)


Обозначение характерных точек границы	Координаты, м	
	X	Y
№16	505054,72	2236742,73
№17	505034,31	2236719,35
№18	505012,21	2236663,85
№19	504990,98	2236649,17
№20	504991,65	2236648,29
2	505007,79	2236676,08
3	505027,64	2236707,53
4	505034,86	2236718,83
5	505039,92	2236726,51
6	505043,14	2236729,27
7	505051,85	2236738,10
8	505052,31	2236738,63
9	505054,49	2236742,15

Условные обозначения:

- 59:32:0380001 - кадастровый номер кадастрового квартала
- 2613 - номер угодного земельного участка
- :ЗУ1 - обозначение образуемого земельного участка
- №1,1 - характеристика точки границы, сведения о которой позволяют однозначно определить ее положение на местности
- граница смежного земельного участка
- граница земель, предполагаемых к использованию

Описание границ смежных землепользователей:

- от №1 до №2 - 59:32:0380001:50
- от №2 до №3 - муниципальные земли
- от №3 до №4 - 59:32:0380001:2613
- от №5 до №7 - муниципальные земли
- от №7 до №8 - 59:32:0380001:50
- от №8 до №11 - муниципальные земли
- от №11 до №12 - 59:32:0000000:12876
- от №12 до №5 - муниципальные земли
- от №16 до №20 - муниципальные земли
- от №20 до №16 - 59:32:0380001:2613

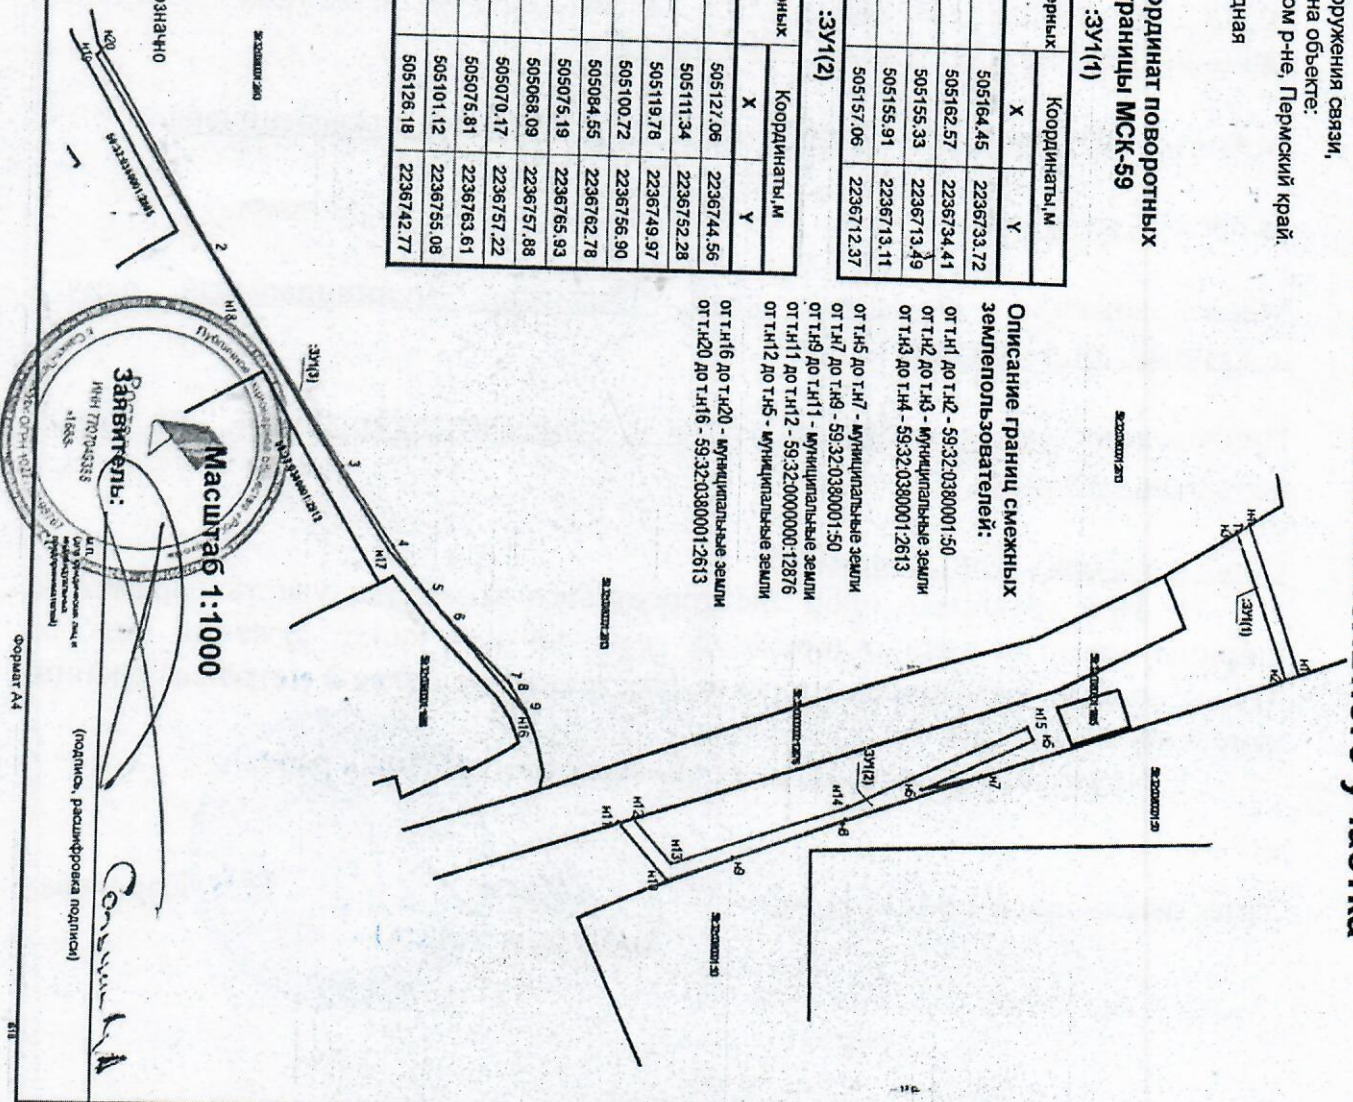

Масштаб 1:1000

Заявитель:
ИИИ 770704335
1888

Соловьев А.А.
(подпись, расшифровка подписи)

Формат А4