



**КОМИТЕТ ИМУЩЕСТВЕННЫХ ОТНОШЕНИЙ
АДМИНИСТРАЦИИ ПЕРМСКОГО МУНИЦИПАЛЬНОГО ОКРУГА**

РЕШЕНИЕ
о размещении объектов № 3124

Пермский край
Пермский округ

11.10.2024

Комитет имущественных отношений администрации Пермского муниципального округа разрешает Публичному акционерному обществу «Россети Урал» (ИНН 6671163413, ОГРН 1056604000970, почтовый адрес: 620026, г. Екатеринбург, ул. Мамина Сибиряка, д. 140)

размещение объекта: «Строительство ВЛ 0,4 кВ с установкой ПУ для электроснабжения села Троица (4500099676) (Говорков М.П.)»

на землях муниципальной собственности.

на срок бессрочно.

Местоположение: Пермский край, Пермский муниципальный округ, с. Троица, ул. Клубная

Приложение: схема предполагаемых к использованию земель или земельных участков.

Особые условия использования:

1) При установке опор электросетевого хозяйства учесть параметры ширины проезда улично-дорожной сети, во избежание сужения полосы отвода дороги. Установить опоры на расстоянии не более 2 метров от границ земельного участка.

2) При условии получения разрешения на производство земляных работ.

Заместитель председателя комитета

(подпись, печать)



М.В. Королева

Схема предполагаемых к использованию земель или части земельного участка


Объект: "Строительство ВЛ 0,4 кВ с установкой ПУ для электроснабжения села Троица (4500099676) (Говорков М.П.)"
 Местоположение: Пермский край, Пермский муниципальный округ, с. Троица, ул. Клубная

Площадь земель или части земельного участка, кв. м.: 762

Категория земель: Земли населенных пунктов

Вид разрешенного использования земельного участка:

Цель использования: Под объекты инженерного оборудования электроснабжения (Строительство ВЛ 0,4 кВ с установкой ПУ для электроснабжения села Троица (4500099676) (Говорков М.П.))

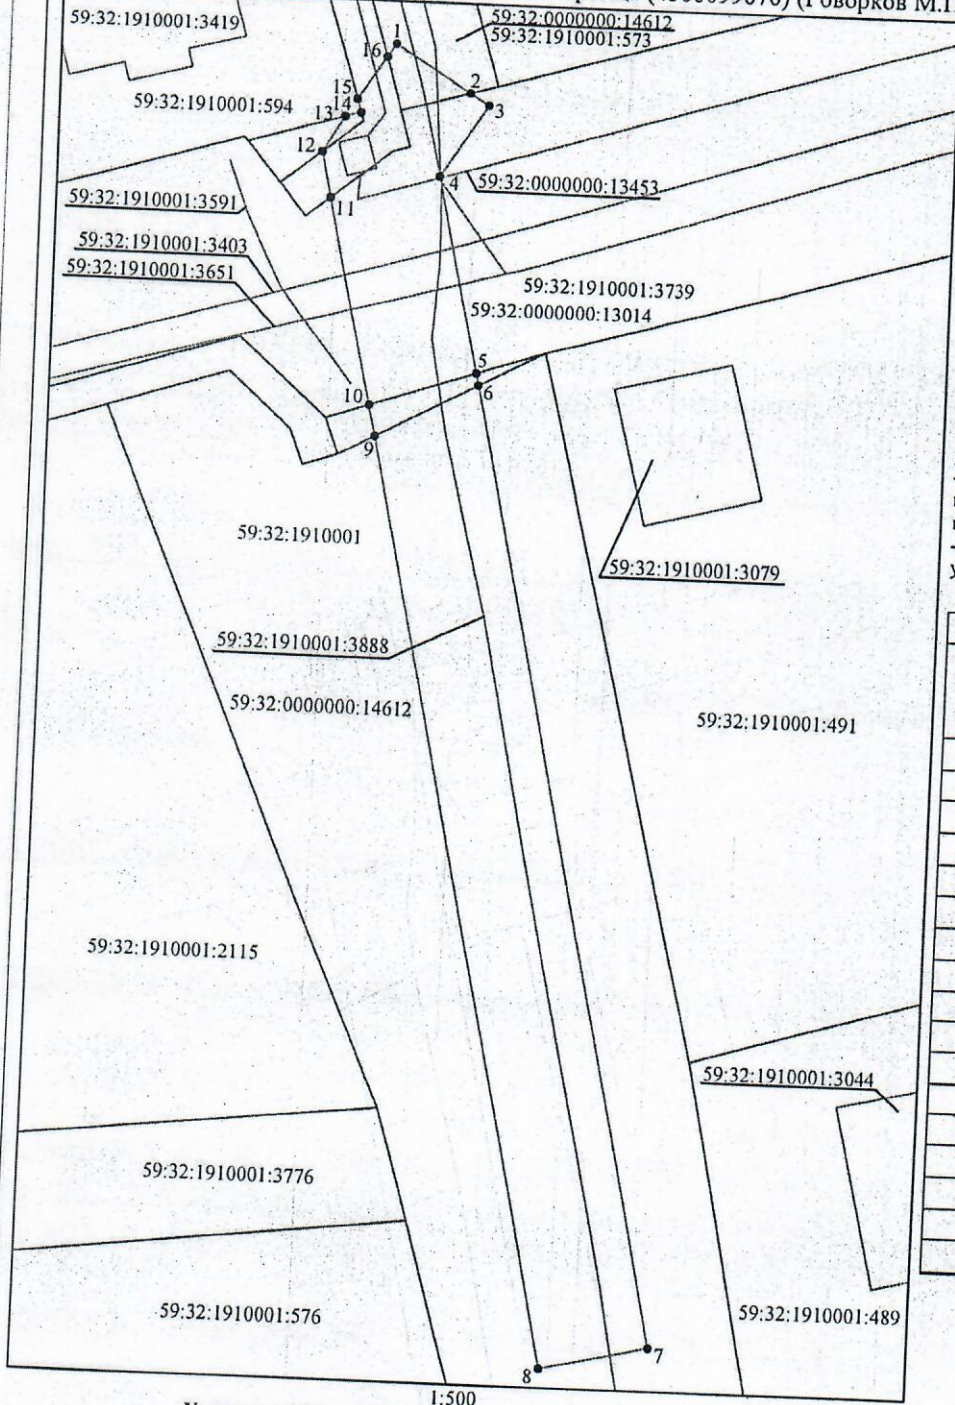

Описание границ смежных землепользователей:

- от точки 1 до точки 2 по территории земельного участка с кадастровым номером 59:32:0000000:14512;
- от точки 2 до точки 5 по территории земельного участка с кадастровым номером 59:32:0000000:13014;
- от точки 5 до точки 6 по территории земельного участка с кадастровым номером 59:32:1910001:3739;
- от точки 6 до точки 9 по территории земельного участка с кадастровым номером 59:32:0000000:14612;
- от точки 9 до точки 10 по территории земельного участка с кадастровым номером 59:32:1910001:3739;
- от точки 10 до точки 11 по территории земельного участка с кадастровым номером 59:32:0000000:13014;
- от точки 11 до точки 12 - земли в государственной или муниципальной собственности, права на которые не разграничены;
- от точки 12 до точки 13 по территории земельного участка с кадастровым номером 59:32:1910001:3739;
- от точки 13 до точки 15 по границе земельного участка с кадастровым номером 59:32:1910001:594;
- от точки 15 до точки 16 - земли в государственной или муниципальной собственности, права на которые не разграничены;
- от точки 16 до точки 1 по территории земельного участка с кадастровым номером 59:32:0000000:14612

Каталог координат характерных точек		
Обозначение характерных точек границ	Координаты МСК-59, Зона 2, м.	
	X	Y
1	516010,23	2264162,51
2	516006,79	2264167,89
3	516005,92	2264169,25
4	516000,71	2264165,93
5	515986,34	2264169,06
6	515985,45	2264169,25
7	515916,54	2264184,28
8	515914,78	2264176,47
9	515981,44	2264161,99
10	515983,70	2264161,50
11	515998,89	2264158,20
12	516002,16	2264157,49
13	516004,74	2264159,01
14	516005,08	2264160,15
15	516006,06	2264159,85
16	516009,23	2264161,87
1	516010,23	2264162,51

Условные обозначения:

- предполагаемые к использованию земли;
- существующая часть границы земельного участка, имеющиеся в ЕГРН сведения о которой достаточны для определения ее местоположения;
- граница кадастрового квартала;
- характерная точка границы испрашиваемого земельного участка;
- границы зон, с особыми условиями использования территории внесенные в ЕГРН;
- существующая часть границы здания, сооружения, объекта незавершенного строительства, имеющиеся в ЕГРН сведения о которой достаточны для определения ее местоположения;

Заявитель:

Субботин О.А.

1:500