



**КОМИТЕТ ИМУЩЕСТВЕННЫХ ОТНОШЕНИЙ  
АДМИНИСТРАЦИИ ПЕРМСКОГО МУНИЦИПАЛЬНОГО ОКРУГА**

**РЕШЕНИЕ**

о размещении объектов № 3152

Пермский край  
Пермский округ

16.10.2024

Комитет имущественных отношений администрации Пермского муниципального округа разрешает Акционерному обществу «Газпром газораспределение Пермь» (ИНН 5902183841, ОГРН 2125902017723, почтовый адрес: 614000, г. Пермь, ул. Петропавловская, 43)

размещение объекта «газопровод давлением до 1,2 Мпа, для размещения которого не требуется разрешения на строительство»

на землях муниципальной собственности и государственная собственность на которые не разграничена

на срок 1 год

Местоположение: Пермский край, Пермский муниципальный округ, квартал Деревенский, ул. Победы, к дому 33.

Приложение: схема предполагаемых к использованию земель или части земельного участка.

Особые условия использования:

1. При размещении объекта учесть параметры ширины проезда улично-дорожной сети, во избежание сужения полосы отвода дороги.
2. Получение разрешения на производство земляных работ.

Заместитель председателя комитета

Королева  
(подпись, печать)

М.В. Королева



# Схема предполагаемых к использованию земель или части земельного участка

Объект: Газопровод давлением до 1,2 Мпа, для размещения которого не требуется разрешения на строительство  
 Местоположение: расположенных по адресу: Пермский край, Пермский м.о, квартал Деревенский, ул. Победы, к дому 33  
 Площадь земель или части земельного участка, кв.м.: 553  
 Категория земель: земли населенных пунктов  
 Вид разрешенного использования: -


Каталог координат, м

№ точки границы	X	Y
н1	508132.22	2209455.35
н2	508138.17	2209456.24
н3	508143.26	2209457.01
н4	508140.06	2209473.37
н5	508140.91	2209558.06
н6	508144.45	2209573.34
н7	508140.41	2209574.32
н8	508136.74	2209557.95
н9	508136.13	2209550.11
н10	508136.80	2209479.76
н11	508137.67	2209468.60
н12	508135.97	2209468.36
н13	508130.02	2209467.53
н14	508131.48	2209459.44
н1	508132.22	2209455.35

Описание границ смежных землепользователей:  
 От точки н1 до точки н2 - земельный участок с кадастровым номером 59:32:3250001:10538  
 От точки н2 до точки н3 - земли общего пользования  
 От точки н3 до точки н6 - земельный участок с кадастровым номером 59:32:3250001:10538  
 От точки н6 до точки н12 - земли общего пользования  
 От точки н12 до точки н13 - земельный участок с кадастровым номером 59:32:3250001:10538  
 От точки н13 до точки н14 - земельный участок с кадастровым номером 59:32:3250001:10537  
 От точки н14 до точки н1 - земельный участок с кадастровым номером 59:32:3250001:10536

- Условные обозначения:**
- :678 - границы и номер земельного участка, сведения о которых внесены в ЕГРН
  - :802 - границы и номер объекта капитального строительства, сведения о которых внесены в ЕГРН
  - граница кадастрового квартала
  - предполагаемый участок земель, на которых планируется размещение объекта
  - 59:09-6.1820 - зоны с особыми условиями использования территории, сведения о которых внесены в ЕГРН
  - :3У1 - обозначение запрашиваемого земельного участка
  - н1 - характерная точка границ земель или части земельного участка

59:32:3250001 - номер кадастрового квартала

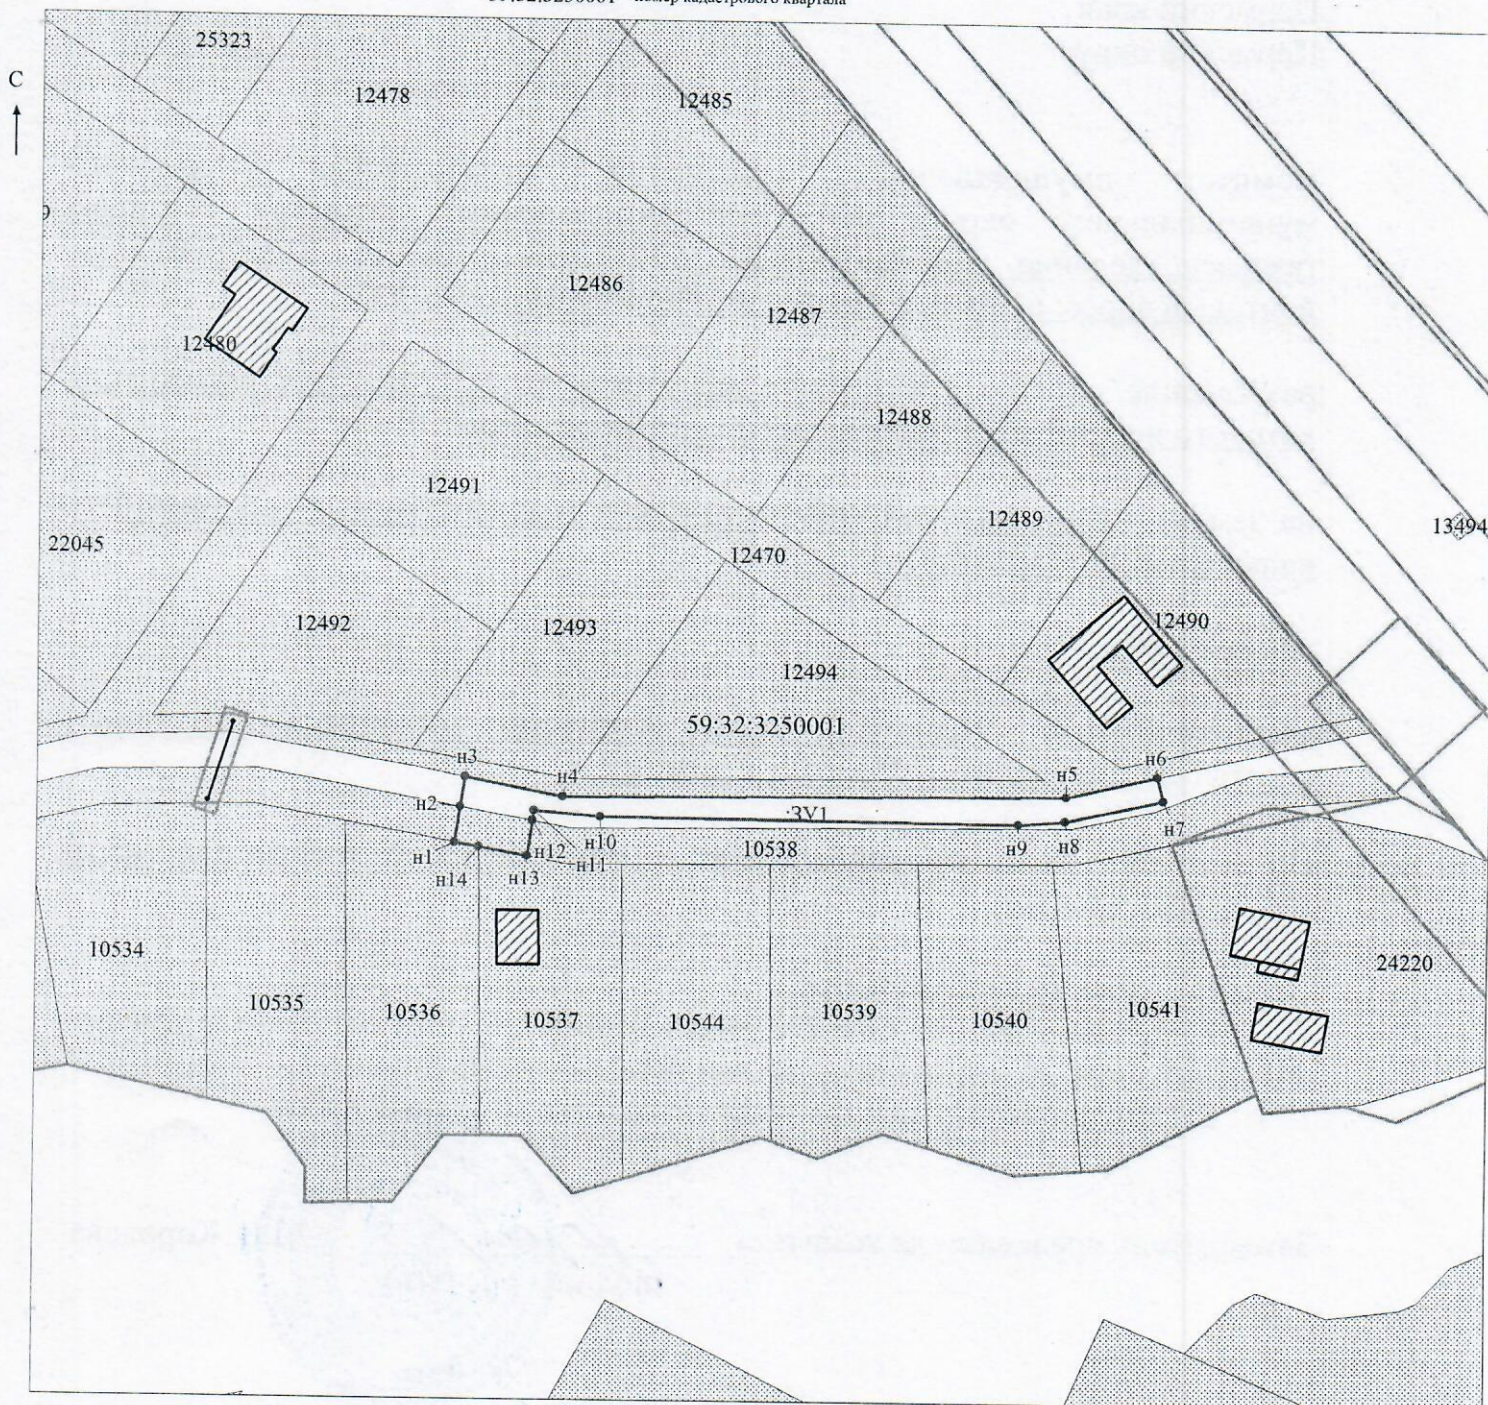

Масштаб 1:1000

МСК-59

Заявитель: Захарова Е. Л. / Захарова Е. Л.  
 МП (подпись, расшифровка подписи)  
 (для юридических лиц и индивидуальных предпринимателей)