



**КОМИТЕТ ИМУЩЕСТВЕННЫХ ОТНОШЕНИЙ
АДМИНИСТРАЦИИ ПЕРМСКОГО МУНИЦИПАЛЬНОГО ОКРУГА**

РЕШЕНИЕ

о размещении объектов № 3158

Пермский край
Пермский округ

18.10.2024

Комитет имущественных отношений администрации Пермского муниципального округа Пермского края разрешает Обществу с ограниченной ответственностью «Стройград Плюс» (ИНН 5903106938, ОГРН 1135903002839, юридический адрес: Пермский край, г. Пермь, ул. 9 Января, д. 16, оф. 5)

размещение объекта «площадки для размещения строительной техники и грузов для осуществления капитального и текущего ремонта объектов капитального строительства»

на землях муниципальной собственности

на срок 11 месяцев

местоположение: Пермский край, Пермский муниципальный округ (59:32:3960006:7822).

Приложение: схема предполагаемых к использованию земель или части земельного участка.

Особые условия использования:

1. При условии получения разрешения на производство земляных работ.
2. В соответствии с абз. 2 п. 8.2. Положения о порядке и условиях размещения объектов на землях или земельных участках, находящихся в государственной или муниципальной собственности, на территории Пермского края без предоставления земельных участков и установления сервитутов, публичного сервитута, утвержденного постановлением Правительства Пермского края от 22.07.2015 г. № 478-п, при прекращении действия решения о размещении объектов размещенные объекты демонтируются заявителем за счет собственных средств в срок не позднее 14 календарных дней с даты получения письма Комитета имущественных отношений администрации Пермского муниципального округа Пермского края о прекращении действия решения о размещении объектов.

Заместитель председателя комитета


(подпись, печать)

М.В. Королева



Схема предполагаемых к использованию земель или части земельного участка

Объект: Площадки для размещения строительной техники и грузов для осуществления капитального или текущего ремонта объектов капитального строительства.)

Местоположение: 59:32:3960006:7822
(согласно сведениям государственного кадастра недвижимости)

Площадь земель или части земельного участка, кв. м: 900


Категория земель: земли сельскохозяйственного назначения
(при наличии)

Вид разрешенного использования: для сельскохозяйственного производства
(при наличии)

Каталог координат, м		
N точки границы	X	Y
н1	503175.896	2228157.159
н2	503152.937	2228176.469
н3	503156.627	2228153.510
н4	503156.586	2228134.200
н1	503175.896	2228157.159

Описание границ смежных землепользователей:

от _____ точки до _____ точки

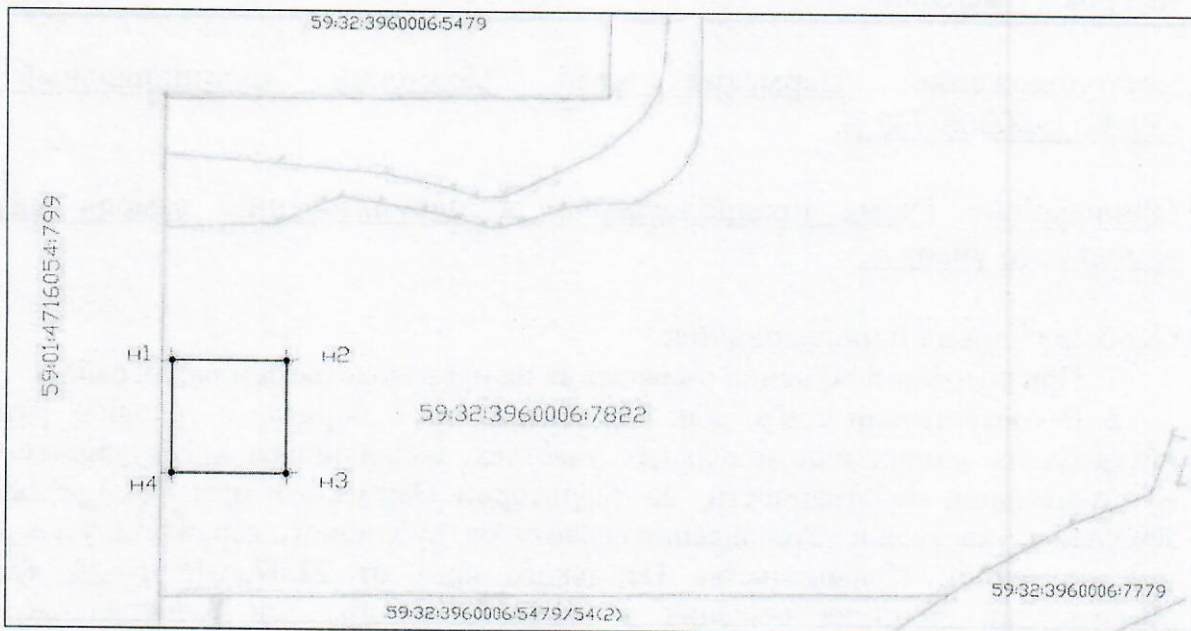

Масштаб 1:500

Заявитель: _____

Н.В. Голев

(подпись, расшифровка подписи)



МП

(для юридических лиц

и индивидуальных предпринимателей)

Верно