



**КОМИТЕТ ИМУЩЕСТВЕННЫХ ОТНОШЕНИЙ  
АДМИНИСТРАЦИИ ПЕРМСКОГО МУНИЦИПАЛЬНОГО ОКРУГА**

**РЕШЕНИЕ**

о размещении объектов № 3183

Пермский край  
Пермский округ

18.10.2024

Комитет имущественных отношений администрации Пермского муниципального округа разрешает Акционерному обществу «Газпром газораспределение Пермь» (ИНН 5902183841, ОГРН 1025900512670, почтовый адрес: 614000, г. Пермь, ул. Петропавловская, 43)

размещение объекта «Газопровод давлением до 1.2 Мпа, для размещения которого не требуется разрешения на строительство»

на землях муниципальной собственности

на срок 1 год


Местоположение: расположенных по адресу: Пермский край, м.о. Пермский, д. Замулянка, ул. Ольховая, д. 4а.

Приложение: схема предполагаемых к использованию земель или части земельного участка.

Особые условия использования:

- 1) При размещении газопровода учесть параметры ширины проезда улично-дорожной сети, во избежание сужения полосы отвода дороги.
- 2) При условии получения разрешения на производство земляных работ.

Заместитель председателя комитета

  
(подпись, печать)

М.В. Королева



## Схема предполагаемых к использованию земель или части земельного участка

Объект: Газопровод давлением до 1,2 Мпа, для размещения которого не требуется разрешения на строительство

Местоположение: расположенных по адресу: Пермский край, м.о. Пермский, д. Замудянка, ул. Ольховая, д. 4а

Каталог координат, м

Площадь земель или части земельного участка, кв.м.: **44**

Категория земель: земли населенных пунктов

Вид разрешенного использования: -


№ точки границы	X	Y
n1	507190.17	2233532.74
n2	507194.52	2233532.89
n3	507195.61	2233532.44
n4	507195.37	2233533.10
n5	507192.71	2233540.32
n6	507191.62	2233540.54
n7	507191.63	2233542.09
n8	507187.74	2233540.66
n9	507187.32	2233540.51
n10	507189.54	2233534.46
n1	507190.17	2233532.74

Описание границ смежных землепользователей:  
 От точки n1 до точки n2 - земельный участок с кадастровым номером 59:32:2130001:1379  
 От точки n2 до точки n3 - земельный участок с кадастровым номером 59:32:2130001:1124  
 От точки n3 до точки n5 - земельный участок с кадастровым номером 59:32:2130001:1403, 59:32:2130001:1187  
 От точки n5 до точки n7 - земельный участок с кадастровым номером 59:32:2130001:107  
 От точки n7 до точки n1 - земельный участок с кадастровым номером 59:32:2130001:1403, 59:32:2130001:1187

### Условные обозначения:

- предполагаемый участок земель, на которых планируется размещение объекта
- :1124 - границы и номер земельного участка, сведения о которых внесены в ЕГРН
- :1437 - границы и номер объекта капитального строительства, сведения о которых внесены в ЕГРН
- 59:32-6.5296 - зоны с особыми условиями использования территории, сведения о которых внесены в ЕГРН
- :3У1 - обозначение запрашиваемого земельного участка
- n1 - характерная точка границ земель или части земельного участка
- \_\_\_\_\_ - граница кадастрового квартала

59:32:2130001 - номер кадастрового квартала

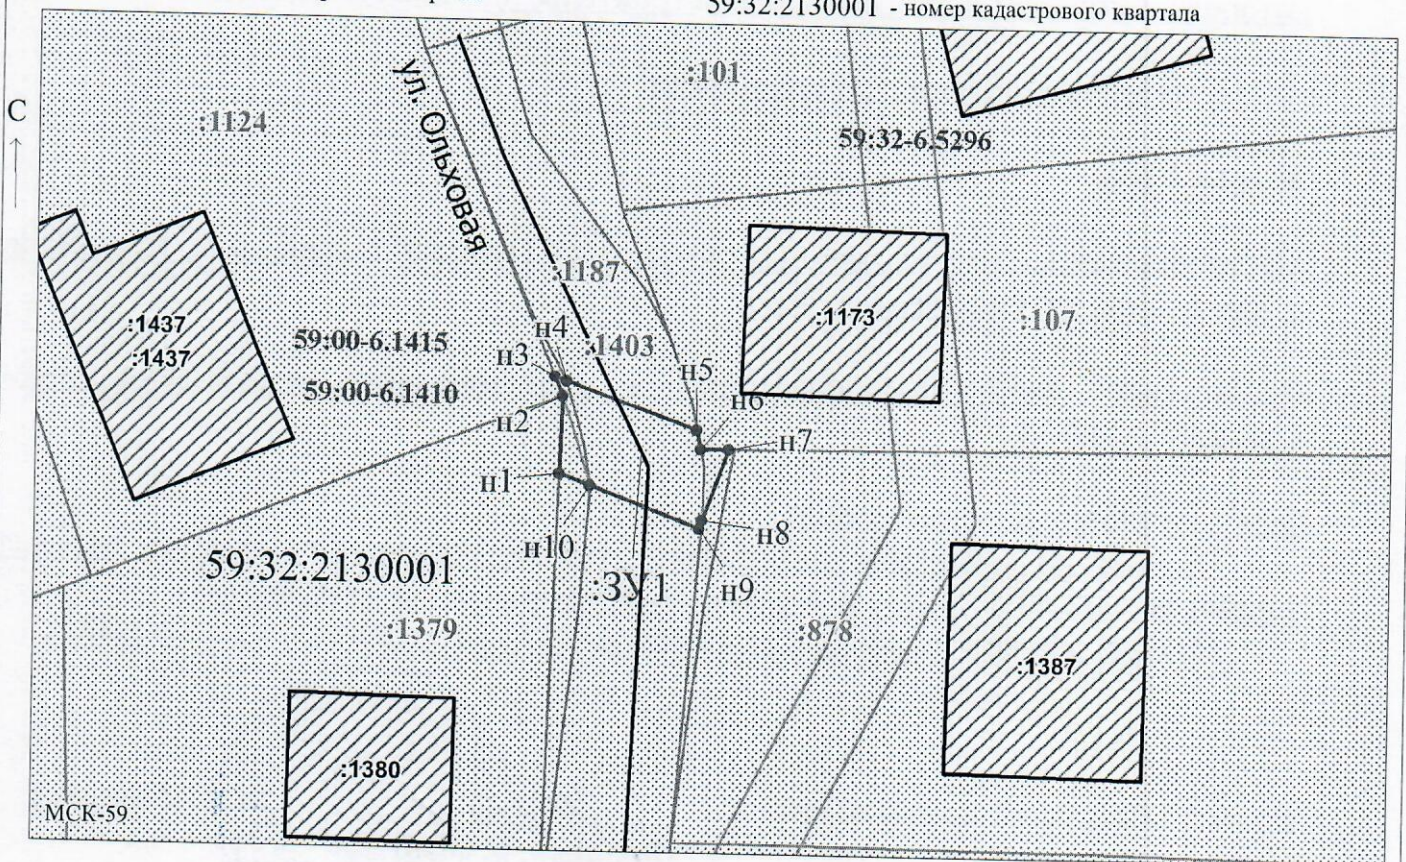

Заявитель: \_\_\_\_\_ / Егошина И.В.  
 МП (подпись, расшифровка подписи)

Масштаб 1:400

(для юридических лиц  
и индивидуальных предпринимателей)