



**КОМИТЕТ ИМУЩЕСТВЕННЫХ ОТНОШЕНИЙ
АДМИНИСТРАЦИИ ПЕРМСКОГО МУНИЦИПАЛЬНОГО ОКРУГА**

РЕШЕНИЕ

о размещении объектов № 3190

Пермский край
Пермский округ

18.10.2024

Комитет имущественных отношений администрации Пермского муниципального округа разрешает Акционерному обществу «Газпром газораспределение Пермь» (ИНН 5902183841, ОГРН 1025900512670, почтовый адрес: 614000, г. Пермь, ул. Петропавловская, 43)

размещение объекта «Газопровод давлением до 1,2 Мпа, для размещения которого не требуется разрешения на строительство»

на землях муниципальной собственности, государственная собственность на которые не разграничена.

на срок 1 год

Местоположение: расположенных по адресу: Пермский край, м.о. Пермский, п. Юго-Камский, ул. Больничная, д. 53

Приложение: схема предполагаемых к использованию земель или части земельного участка.

Особые условия использования:

1) При размещении газопровода учесть параметры ширины проезда улично-дорожной сети, во избежание сужения полосы отвода дороги.

2) При условии получения разрешения на производство земляных работ.

Заместитель председателя комитета

(подпись, печать)

М.В. Королева



Схема предполагаемых к использованию земель или части земельного участка

Объект: Газопровод давлением до 1,2 Мпа, для размещения которого не требуется разрешения на строительство

Местоположение: расположенных по адресу: Пермский край, м.о. Пермский, п. Юго-Камский, ул. Больничная, д. 53

Каталог координат, м

Площадь земель или части земельного участка, кв.м.: 932

Категория земель: земли населенных пунктов

Вид разрешенного использования: -


Описание границ смежных землепользователей:

- От точки н1 до точки н2 - земельный участок с кадастровым номером 59:32:5550001:363
- От точки н2 до точки н3 - земли общего пользования
- От точки н3 до точки н9 - земельный участок с кадастровым номером 59:32:0000000:15883
- От точки н9 до точки н12 - земли общего пользования
- От точки н12 до точки н16 - земельный участок с кадастровым номером 59:32:0000000:15883
- От точки н16 до точки н1 - земли общего пользования

№ точки границы	X	Y
н1	483215.05	2193174.04
н2	483215.05	2193169.04
н3	483215.39	2193169.04
н4	483235.70	2193168.87
н5	483235.70	2193166.85
н6	483240.70	2193166.85
н7	483249.17	2193305.93
н8	483250.06	2193307.79
н9	483251.22	2193308.15
н10	483266.19	2193312.80
н11	483264.71	2193317.57
н12	483248.59	2193312.57
н13	483246.49	2193311.92
н14	483244.24	2193307.21
н15	483235.82	2193173.87
н16	483215.39	2193174.04
н1	483215.05	2193174.04

Условные обозначения:

- предполагаемый участок земель, на которых планируется размещение объекта
- :363 - границы и номер земельного участка, сведения о которых внесены в ЕГРН
- :10465 - границы и номер объекта капитального строительства, сведения о которых внесены в ЕГРН
- граница кадастрового квартала
- 59:32-6.6619 - зоны с особыми условиями использования территории, сведения о которых внесены в ЕГРН
- :ЗУ1 - обозначение запрашиваемого земельного участка
- н1 - характерная точка границ земель или части земельного участка
- 59:32:0100009 - номер кадастрового квартала

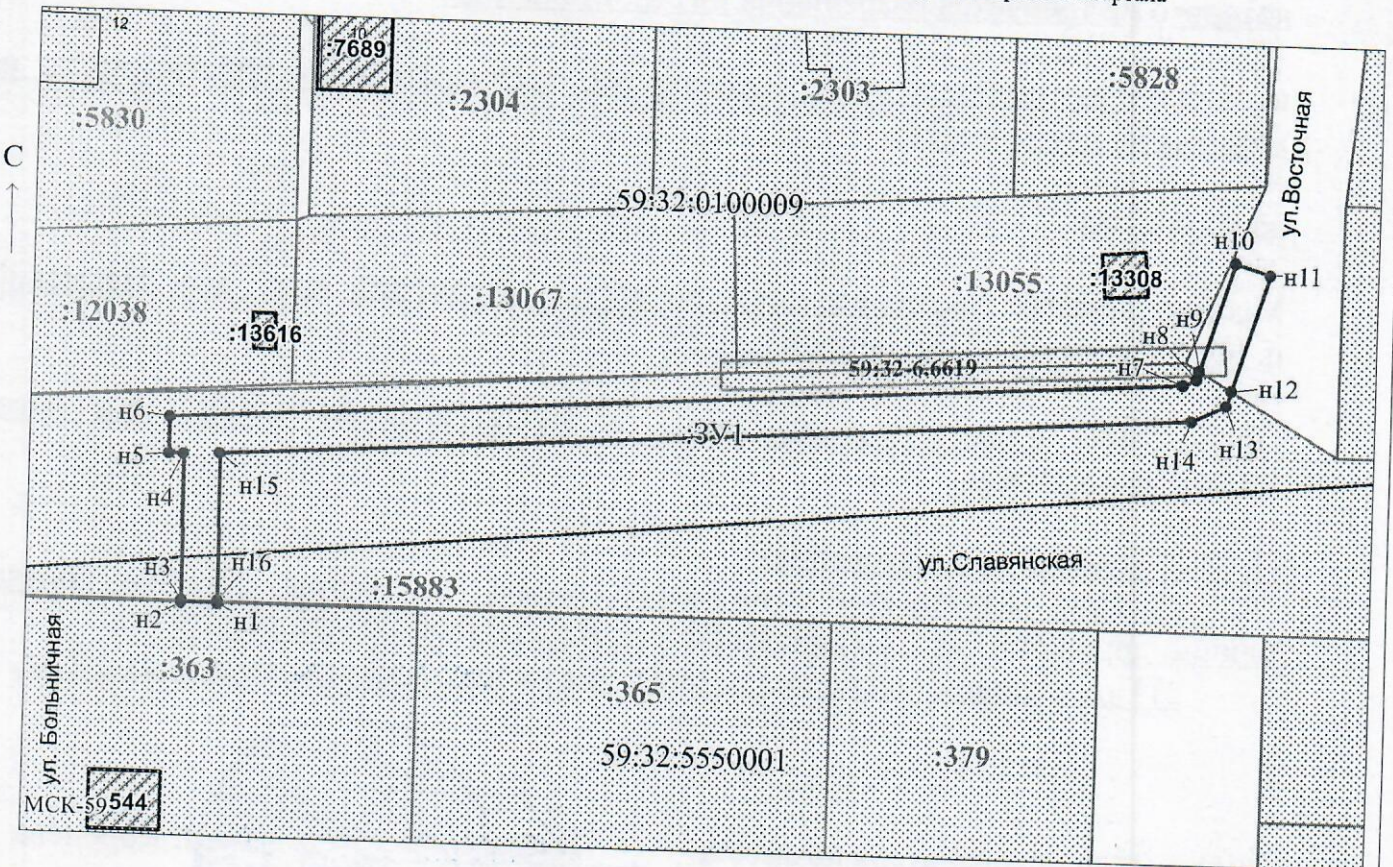

Заявитель: _____ / Егошина И.В.
 МП _____ (подпись, расшифровка подписи)

Масштаб 1:1000

(для юридических лиц
и индивидуальных предпринимателей)