



**КОМИТЕТ ИМУЩЕСТВЕННЫХ ОТНОШЕНИЙ
АДМИНИСТРАЦИИ ПЕРМСКОГО МУНИЦИПАЛЬНОГО ОКРУГА**

РЕШЕНИЕ

о размещении объектов № 3203

Пермский край
Пермский округ

18.10.2024

Комитет имущественных отношений администрации Пермского муниципального округа разрешает Акционерному обществу «Газпром газораспределение Пермь» (ИНН 5902183841, ОГРН 1025900512670, почтовый адрес: 614000, г. Пермь, ул. Петропавловская, 43)

размещение объекта «Газопровод давлением до 1,2 Мпа, для размещения которого не требуется разрешения на строительство»

на землях муниципальной собственности.

на срок 1 год


Местоположение: расположенных по адресу: Пермский край, м.о. Пермский, п. Объект КРП, ул. Лавандовая, к дому 6

Приложение: схема предполагаемых к использованию земель или части земельного участка.

Особые условия использования:

- 1) При размещении газопровода учесть параметры ширины проезда улично-дорожной сети, во избежание сужения полосы отвода дороги.
- 2) При условии получения разрешения на производство земляных работ.

Заместитель председателя комитета


(подпись, печать)

М.В. Королева



Схема предполагаемых к использованию земель или части земельного участка

Объект: Газопровод давлением до 1,2 Мпа, для размещения которого не требуется разрешения на строительство

Местоположение: расположенных по адресу: Пермский край, м.о. Пермский, п. Объект КРП, ул. Лавандовая, к дому 6

Площадь земель или части земельного участка, кв.м.: 165

Категория земель: земли населенных пунктов

Вид разрешенного использования: -

Описание границ смежных землепользователей:

От точки н1 до точки н2 - земельный участок с кадастровым номером 59:32:3250001:19948

От точки н2 до точки н3 - земельный участок с кадастровым номером 59:32:3250001:19947

От точки н3 до точки н4 - земельный участок с кадастровым номером 59:32:3250001:17314

От точки н4 до точки н5 - земельный участок с кадастровым номером 59:32:3250001:20318

От точки н5 до точки н6 - земельный участок с кадастровым номером 59:32:3250001:19942

От точки н6 до точки н7 - земельный участок с кадастровым номером 59:32:3250001:17314

Условные обозначения:

- предполагаемый участок земель, на которых планируется размещение объекта
- граница кадастрового квартала

№ точки границы	X	Y
n1	506949.38	2212098.27
n2	506952.67	2212097.35
n3	506960.01	2212095.31
n4	506964.86	2212109.55
n5	506956.70	2212111.81
n6	506954.27	2212112.48
n1	506949.38	2212098.27

59:32-6.553 - зоны с особыми условиями использования территории, сведения о которых внесены в ЕГРН


:ЗУ1 - обозначение запрашиваемого земельного участка

● н1 - характерная точка границ земель или части земельного участка

59:32:3250001 - номер кадастрового квартала

:20084 - границы и номер объекта капитального строительства, сведения о которых внесены в ЕГРН

:19948 - границы и номер земельного участка, сведения о которых внесены в ЕГРН

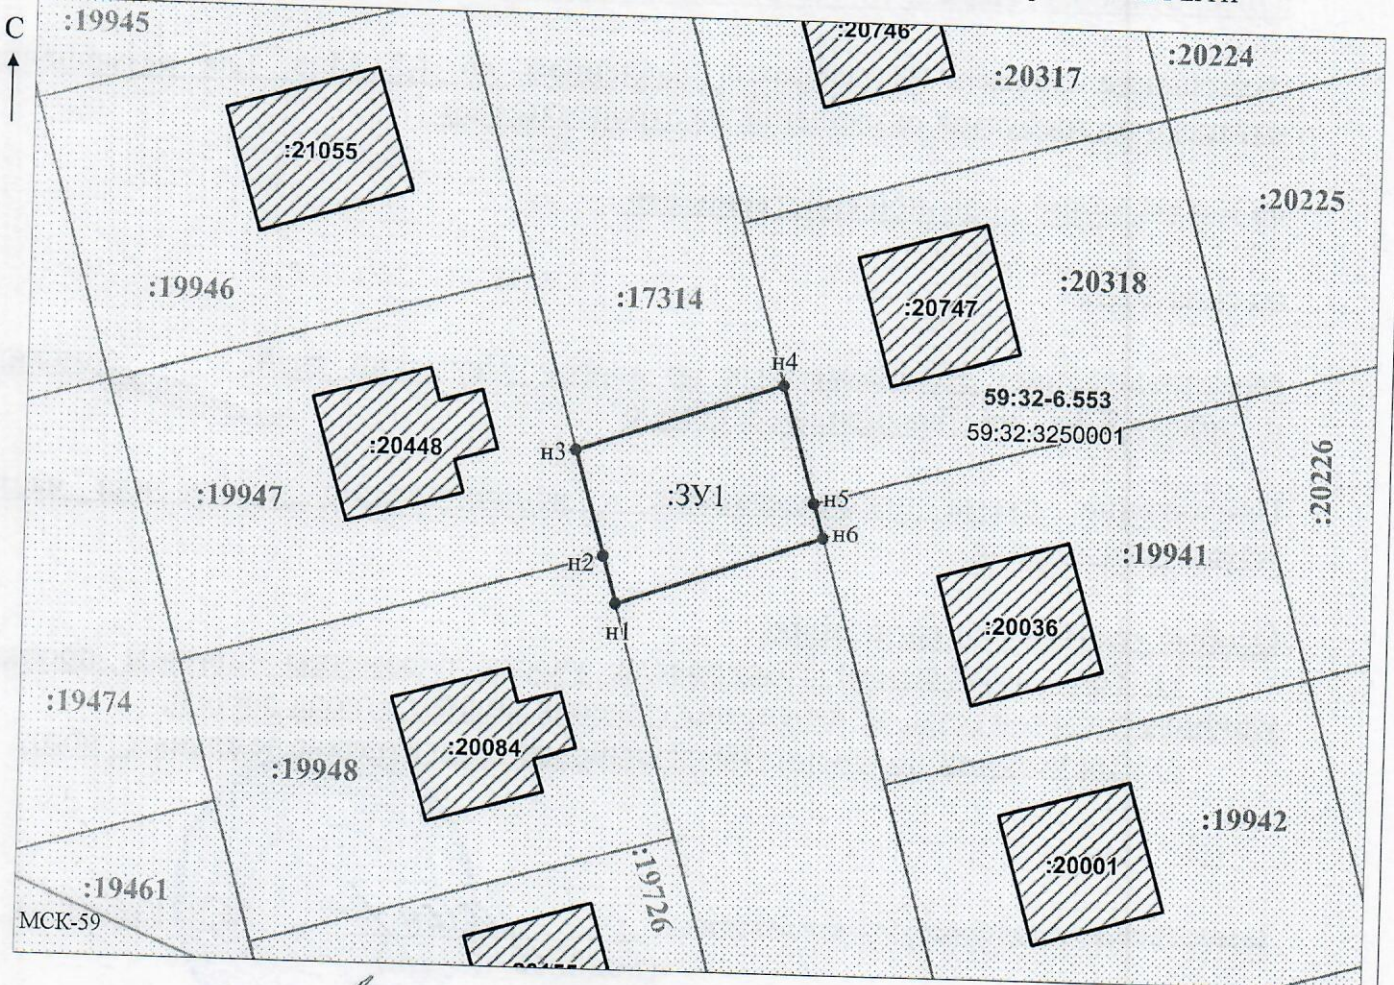

Заявитель: _____ / Офишкина И.В.
 МП (подпись, расшифровка подписи)

Масштаб 1:500

(для юридических лиц и индивидуальных предпринимателей)