



**КОМИТЕТ ИМУЩЕСТВЕННЫХ ОТНОШЕНИЙ
АДМИНИСТРАЦИИ ПЕРМСКОГО МУНИЦИПАЛЬНОГО ОКРУГА**

РЕШЕНИЕ

о размещении объектов № 3210

Пермский край
Пермский округ

21.10.2024

Комитет имущественных отношений администрации Пермского муниципального округа разрешает Акционерному обществу «Газпром газораспределение Пермь» (ИНН 5902183841, ОГРН 1025900512670, почтовый адрес: 614000, г. Пермь, ул. Петропавловская, 43)

размещение объекта «Газопровод-ввод по адресу: с Бершеть, ул Запрудная, д 12/1» (газопровод давлением до 1,2 Мпа, для размещения которого не требуется разрешения на строительство)

на землях государственная собственность на которые не разграничена

на срок 1 год

Местоположение: Пермский край, Пермский м.о., с. Бершеть

Приложение: схема предполагаемых к использованию земель или части земельного участка.

Особые условия использования:

- 1) При размещении газопровода учесть параметры ширины проезда улично-дорожной сети, во избежание сужения полосы отвода дороги.
- 2) При условии получения разрешения на производство земляных работ.

Заместитель председателя комитета


(подпись, печать)


М.В. Королева



Схема предполагаемых к использованию земель или части земельного участка

Объект: "Газопровод-ввод по адресу: с Бершеть, ул Запрудная, д 12/1"
 Местоположение: Пермский край, Пермский м.о., с. Бершеть
 Площадь земель или части земельного участка, кв.м.: 377
 Категория земель: земли населённых пунктов
 Вид разрешенного использования земельного участка: отсутствует

Обозначение характерных точек границ №	Координаты (СК - 59)		Обозначение характерных точек границ №	Координаты (СК - 59)	
	X	Y		X	Y
ЗУ1 (1)					
1	489943.86	2240263.30	5	489910.47	2240207.89
2	489935.52	2240253.39	6	489924.59	2240226.80
3	489920.32	2240231.50	7	489939.24	2240249.75
4	489903.69	2240212.90	8	489938.09	2240250.94
			9	489946.52	2240260.89
			1	489943.86	2240263.30

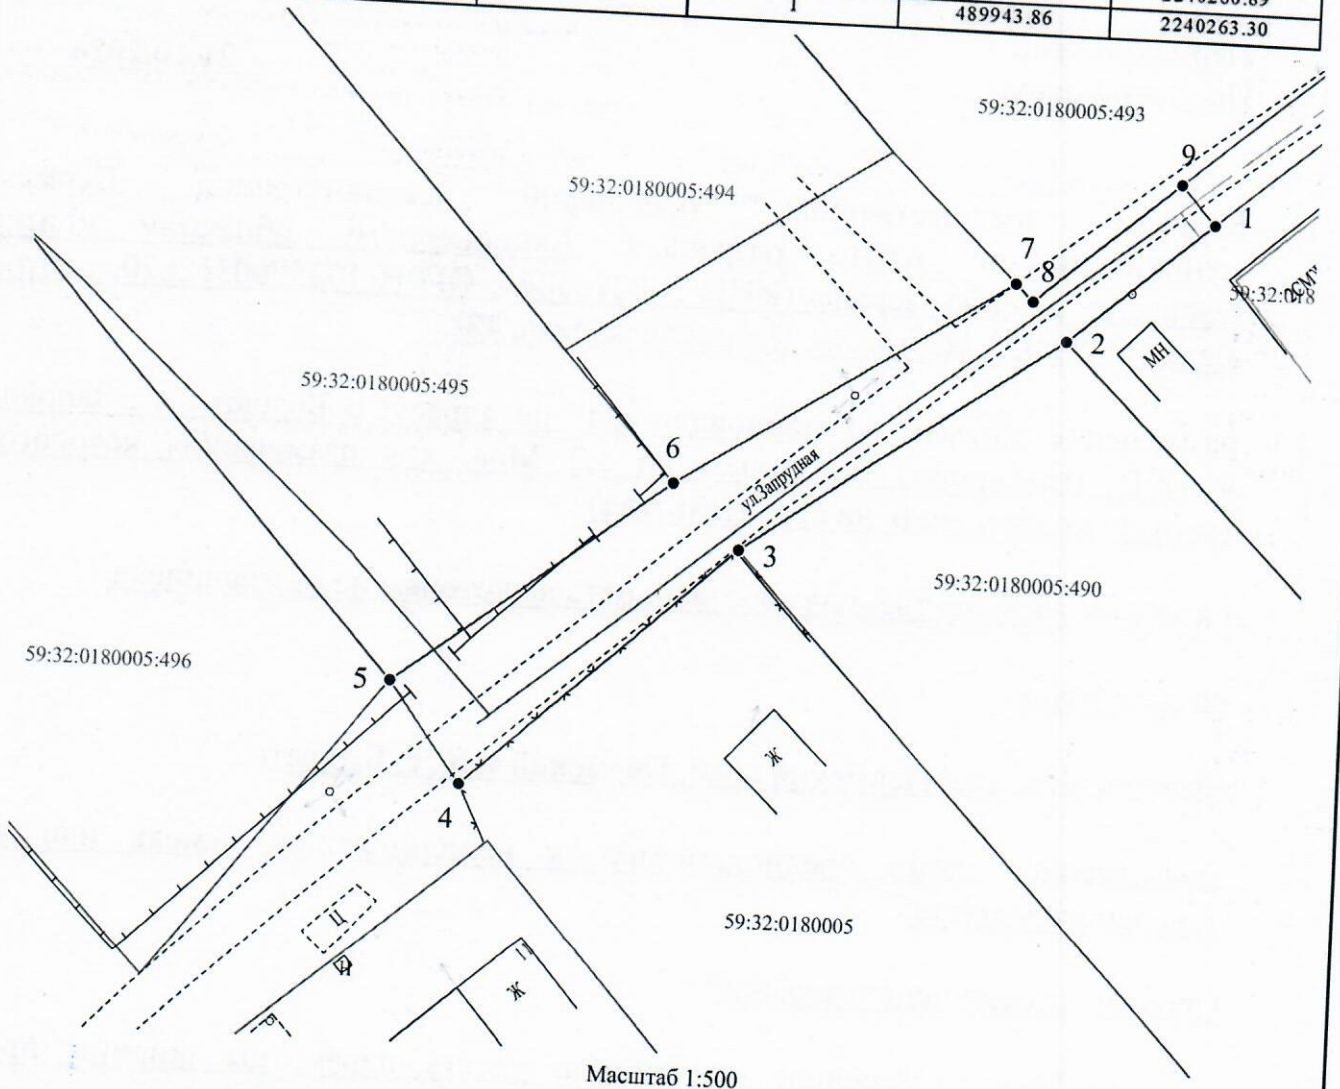

Масштаб 1:500

Условные обозначения:

- граница части земельного участка, занимаемой на период строительства
- граница земельного участка ранее учтенного в ЕГРН, установленная в соответствии с требованиями земельного законодательства
- граница кадастрового квартала
- 59:32:0760101 - кадастровый номер квартала
- 59:32:0760101:35 - кадастровый номер земельного участка в КК
- проектируемый газопровод-ввод
- существующий газопровод
- граница зоны с особыми условиями использования территории, учтенная в ЕГРН

Описание границ смежных землепользователей:
 от т.3 до т.5, от т.6 до т.7, от т.9 до т.1 - земли неразграниченной государственной (муниципальной) собственности;
 от т.1 до т.2 - 59:32:0180005:1009,
 от т.2 до т.3 - 59:32:0180005:490,
 от т.5 до т.6 - 59:32:0180005:495,
 от т.7 до т.9 - 59:32:0180005:493.

Заявитель Косачев О.В., по доверенности
 (подпись, расшифровка подписи) № 2060 от 08.12.2023
 МП Верно
 (для юридических лиц и ИП)