



КОМИТЕТ ИМУЩЕСТВЕННЫХ ОТНОШЕНИЙ
АДМИНИСТРАЦИИ ПЕРМСКОГО МУНИЦИПАЛЬНОГО ОКРУГА

РЕШЕНИЕ

о размещении объектов № 3217

Пермский край
Пермский округ

22.10.2024

Комитет имущественных отношений администрации Пермского муниципального округа разрешает Публичному акционерному обществу «Россети Урал» (ИНН 6671163413, ОГРН 1056604000970, почтовый адрес: 620026, г. Екатеринбург, ул. Мамина Сибиряка, д. 140)

размещение объекта: «строительство участка ВЛ 0,4 кВ от ближайшей опоры ВЛ 0,4 кВ ТП-6916, установка оборудования учета э/э на опоре ВЛ 0,4 кВ для электроснабжения базовой станции/оборудования сотовой связи по адресу: Пермский край, Пермский м.о., п. Ферма»

на землях государственная собственность на которые не разграничена
на срок бессрочно.

Местоположение: Пермский край, Пермский муниципальный округ, п. Горный.

Приложение: схема предполагаемых к использованию земель или земельных участков.

Особые условия использования:

1) При установке опор электросетевого хозяйства учесть параметры ширины проезда улично-дорожной сети, во избежание сужения полосы отвода дороги. Установить опоры на расстоянии не более 2 метров от границ земельного участка.

2) При условии получения разрешения на производство земляных работ.

Заместитель председателя комитета


(подпись, печать) М.В. Королева



Схема предполагаемых к использованию земель или части земельного участка


Объект: Строительство участка ВЛ 0,4 кВ от ближайшей опоры ВЛ 0,4 кВ ТП-6916, установка оборудования учета э/э на опоре ВЛ 0,4 кВ для электроснабжения базовой станции/оборудования сотовой связи по адресу:
Пермский край, Пермский район, п. Ферма

Местоположение: Пермский край, Пермский муниципальный район, Двуреченское с/п, п. Горный

Площадь земель или части земельного участка, кв.м: :ЗУ1 - 94

Категория земель: Земли населённых пунктов

Вид разрешенного использования: Неразграниченные земли администрации

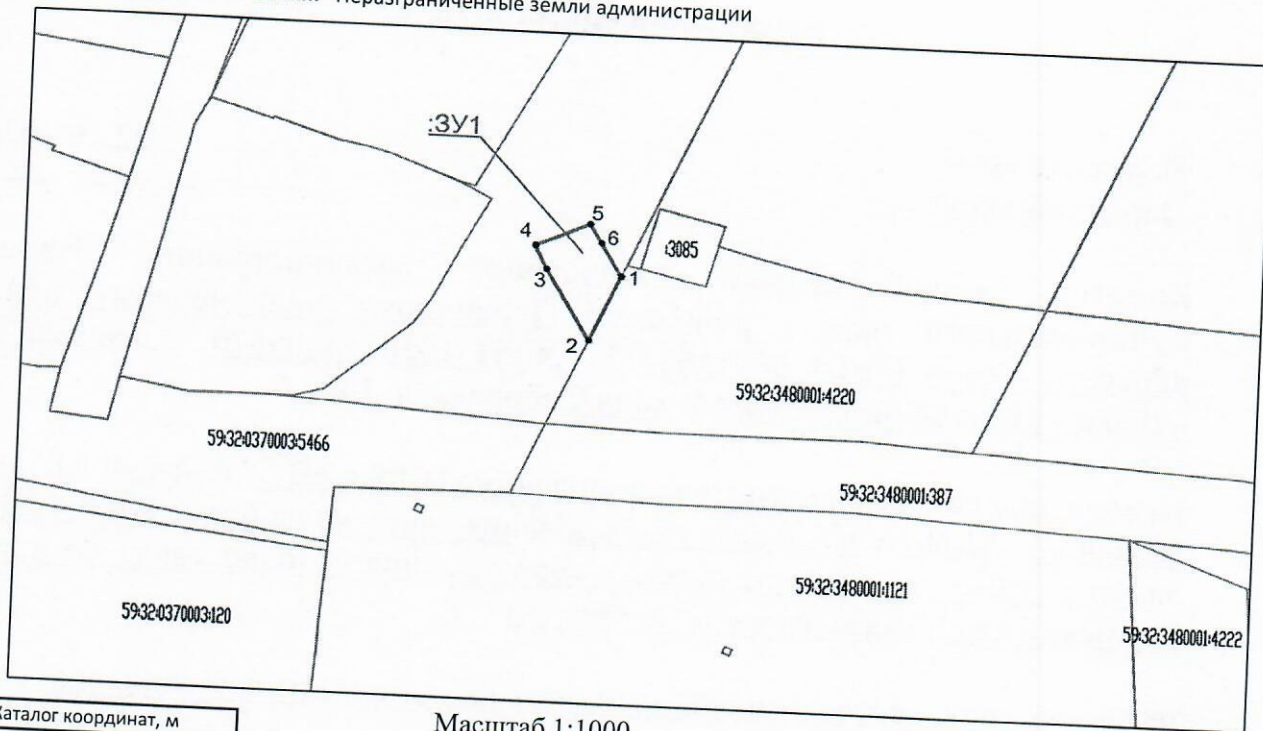

Масштаб 1:1000

Описание границ смежных землепользователей:
от точки 1 до точки 2 участок КН 59:32:3480001:4220
от точки 2 до точки 1 неразграниченные земли администрации

Каталог координат, м

№ точки границы	X	Y
:ЗУ1		
1	505055,92	2235476,38
2	505046,68	2235472,47
3	505056,64	2235466,73
4	505059,97	2235465,18
5	505063,24	2235472,16
6	505060,64	2235473,66

Условные обозначения:

- вновь образованная часть границы земельного участка
- существующая часть границы, имеющиеся в ГКН сведения о которой достаточны для определения ее местоположения
- граница кадастрового квартала
- зона с особыми условиями использования территорий
- территориальная зона
- обозначение сооружений по сведениям ГКН
- 59:01:3812269 — номер кадастрового квартала
- 59:01:3812269:8 — номер учтенного земельного участка

Заявитель ПАО "Россети Урал"



Шешенина Е.А. (Доверенность № ПЭ/59-2024 от 01.01.2024 г.)