



**КОМИТЕТ ИМУЩЕСТВЕННЫХ ОТНОШЕНИЙ
АДМИНИСТРАЦИИ ПЕРМСКОГО МУНИЦИПАЛЬНОГО ОКРУГА**

РЕШЕНИЕ

о размещении объектов № 3230

Пермский край
Пермский округ

25.10.2024

Комитет имущественных отношений администрации Пермского муниципального округа разрешает Акционерному обществу «Газпром газораспределение Пермь» (ИНН 5902183841, ОГРН 1025900512670, почтовый адрес: 614000, г. Пермь, ул. Петропавловская, 43)

размещение объекта «Газопровод давлением до 1,2 Мпа, для размещения которого не требуется разрешения на строительство»

на землях государственная собственность на которые не разграничена.

на срок 1 год

Местоположение: расположенных по адресу: Пермский край, м.о. Пермский, п. Кукуштан, ул. Чапаева, к дому 106

Приложение: схема предполагаемых к использованию земель или части земельного участка.

Особые условия использования:

- 1) При размещении газопровода учесть параметры ширины проезда улично-дорожной сети, во избежание сужения полосы отвода дороги.
- 2) При условии получения разрешения на производство земляных работ.

Заместитель председателя комитета

М.В. Королева
(подпись, печать)

М.В. Королева



Схема предполагаемых к использованию земель или части земельного участка

Объект: Газопровод давлением до 1,2 Мпа, для размещения которого не требуется разрешения на строительство

Местоположение: расположенных по адресу: Пермский край, Пермский м.о., п. Кукуштан, ул. Чапаса, к дому 106

Площадь земель или части земельного участка, кв.м.: 34

Категория земель: земли населенных пунктов

Вид разрешенного использования: -

Описание границ смежных землевладельцев:

От точки н1 до точки н3 - земельный участок

с кадастровым номером 59:32:0010003:9274

От точки н3 до точки н1 - земли общего пользования

Каталог координат, м

№ точки границы	X	Y
п1	477768.35	2246639.82
п2	477765.18	2246638.51
п3	477763.65	2246637.77
п4	477765.94	2246631.95
п5	477770.93	2246633.87
п1	477768.35	2246639.82

Условные обозначения:



- предполагаемый участок земель,

на которых планируется размещение объекта

- границы и номер земельного участка,

сведения о которых внесены в ЕГРН

- границы и номер объекта капитального

строительства, сведения о которых внесены в ЕГРН

- граница кадастрового квартала



59:32-6.553

:3У1

н1



- зоны с особыми условиями использования

территории, сведения о которых внесены в ЕГРН


- обозначение запрашиваемого земельного участка

- характеристическая точка границ земель или части

земельного участка

- номер кадастрового квартала

59:32:0010003

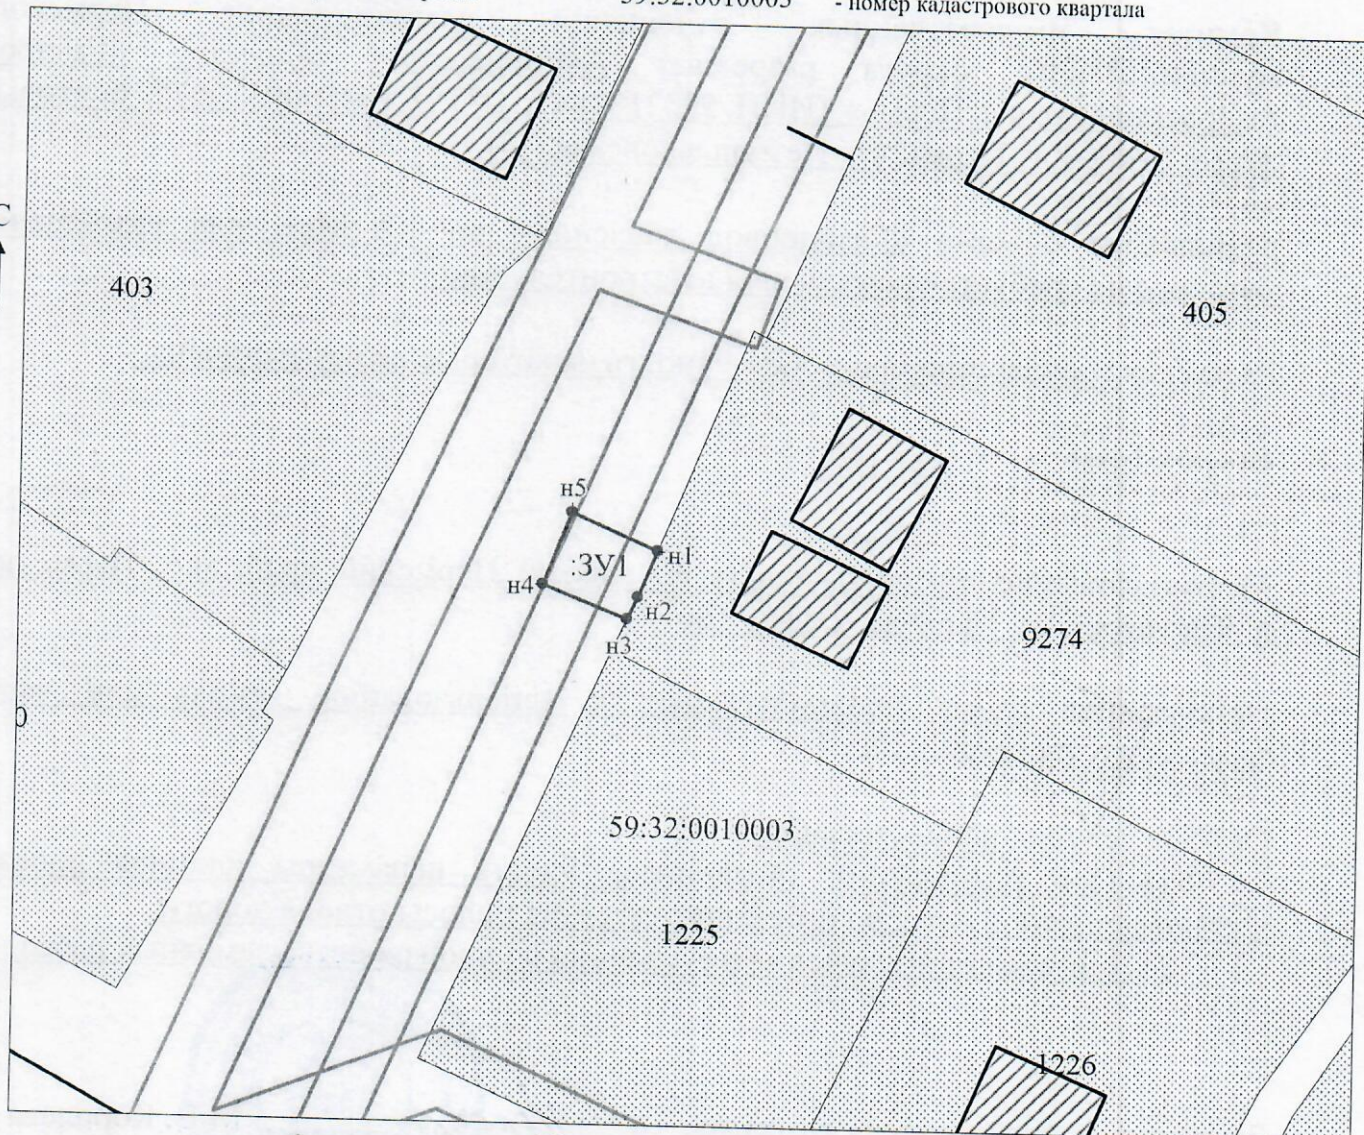

Заявитель:

МП

(для юридических лиц

и индивидуальных предпринимателей)

Масштаб 1:500

/Захарова Е. Л.

(подпись, расшифровка подписи)

МСК-59