

Схема предполагаемых к использованию земель или части земельного участка

Объект: Газопровод давлением до 1,2 Мпа, для размещения которого не требуется разрешения на строительство

Местоположение: расположенных по адресу: Пермский край, Пермский м.о., с. Курашим, ул. Советская, к дому 28

Каталог координат, м

№ точки границы	X	Y
н1	477647.97	2253656.21
н2	477658.19	2253660.03
н3	477654.01	2253670.50
н4	477643.82	2253666.38
н1	477647.97	2253656.21

Площадь земель или части земельного участка, кв.м.: 122

Категория земель: земли населенных пунктов

Вид разрешенного использования: -


Описание границ смежных землепользователей:

От точки н1 до точки н2 - земельный участок с кадастровым номером 59:32:0860001:3479

От точки н2 до точки н1 - земли общего пользования

Условные обозначения:

- | | | |
|--|--|--|
| <ul style="list-style-type: none"> - предполагаемый участок земель, на которых планируется размещение объекта :1402 - границы и номер земельного участка, сведения о которых внесены в ЕГРН :1651 - границы и номер объекта капитального строительства, сведения о которых внесены в ЕГРН :1651 - граница кадастрового квартала | <ul style="list-style-type: none"> 59:32-6.553 - зоны с особыми условиями использования территории, сведения о которых внесены в ЕГРН :ЗУ1 - обозначение запрашиваемого земельного участка н1 - характеристическая точка границ земель или части земельного участка н1 - номер кадастрового квартала | |
|--|--|--|

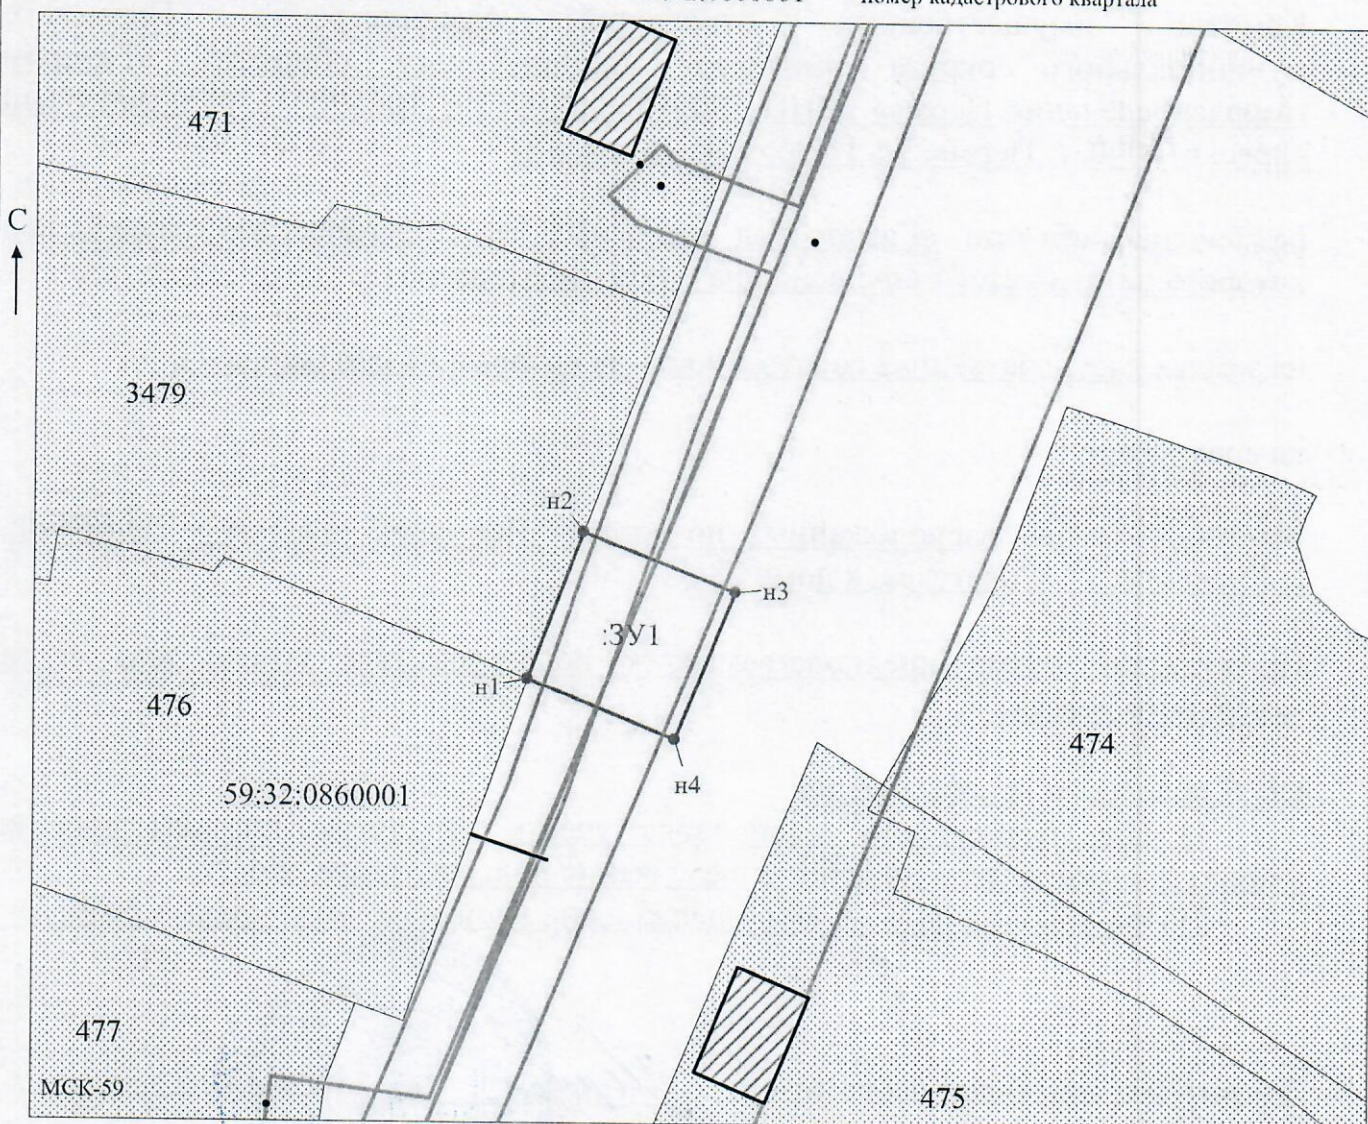

Заявитель: Иван Масштаб 1:500
 (подпись, расшифровка подписи) /Захарова Е. Л.

МП
 (для юридических лиц
 и индивидуальных предпринимателей)