



**КОМИТЕТ ИМУЩЕСТВЕННЫХ ОТНОШЕНИЙ  
АДМИНИСТРАЦИИ ПЕРМСКОГО МУНИЦИПАЛЬНОГО ОКРУГА**

**РЕШЕНИЕ**  
о размещении объектов № 3243

Пермский край  
Пермский округ

25.10.2024

Комитет имущественных отношений администрации Пермского муниципального округа разрешает Акционерному обществу «Газпром газораспределение Пермь» (ИНН 5902183841, ОГРН 1025900512670, почтовый адрес: 614000, г. Пермь, ул. Петропавловская, 43)

размещение объекта «Газопровод давлением до 1,2 Мпа, для размещения которого не требуется разрешения на строительство»

на землях государственная собственность на которые не разграничена

на срок 1 год

Местоположение: расположенных по адресу: Пермский край, м.о. Пермский, п. Мулянка, ул. Западная, к окс кад. 59:32:3890013:1291

Приложение: схема предполагаемых к использованию земель или части земельного участка.

Особые условия использования:

- 1) При размещении газопровода учесть параметры ширины проезда улично-дорожной сети, во избежание сужения полосы отвода дороги.
- 2) При условии получения разрешения на производство земляных работ.

Заместитель председателя комитета

(подпись, печать)

М.В. Королева



# Схема предполагаемых к использованию земель или части земельного участка

Объект: Газопровод давлением до 1,2 Мпа, для размещения которого не требуется разрешения на строительство  
 Местоположение: расположенных по адресу: Пермский край, м.о. Пермский, п. Мулянка, ул. Западная, к окс с кад. 59:32:3890013:1291

Площадь земель или части земельного участка, кв.м.: 317

Категория земель: земли населенных пунктов

Вид разрешенного использования: -

Описание границ смежных землеспользователей:

От точки н1 до точки н2 - земельный участок с кадастровым номером 59:32:3890013:871

От точки н2 до точки н7 - земельный участок с кадастровым номером 59:32:3890013:905

От точки н7 до точки н8 - земельный участок с кадастровым номером 59:32:3890013:627


От точки н8 до точки н1 - земли общего пользования

Каталог координат, м

№ точки границы	X	Y
н1	495027.55	2238511.94
н2	495023.23	2238511.90
н3	495016.33	2238511.85
н4	495015.58	2238512.68
н5	495014.01	2238513.26
н6	495013.00	2238513.31
н7	495000.01	2238513.21
н8	495000.00	2238500.89
н9	495027.41	2238501.35
н1	495027.55	2238511.94

### Условные обозначения:

- предполагаемый участок земель, на которых планируется размещение объекта
- :905 - границы и номер земельного участка, сведения о которых внесены в ЕГРН
- :1291 - границы и номер объекта капитального строительства, сведения о которых внесены в ЕГРН
- граница кадастрового квартала
- 59:32-6.553 - зоны с особыми условиями использования территории, сведения о которых внесены в ЕГРН
- :3У1 - обозначение запрашиваемого земельного участка
- н1 - характерная точка границ земель или части земельного участка
- 59:32:3890013 - номер кадастрового квартала

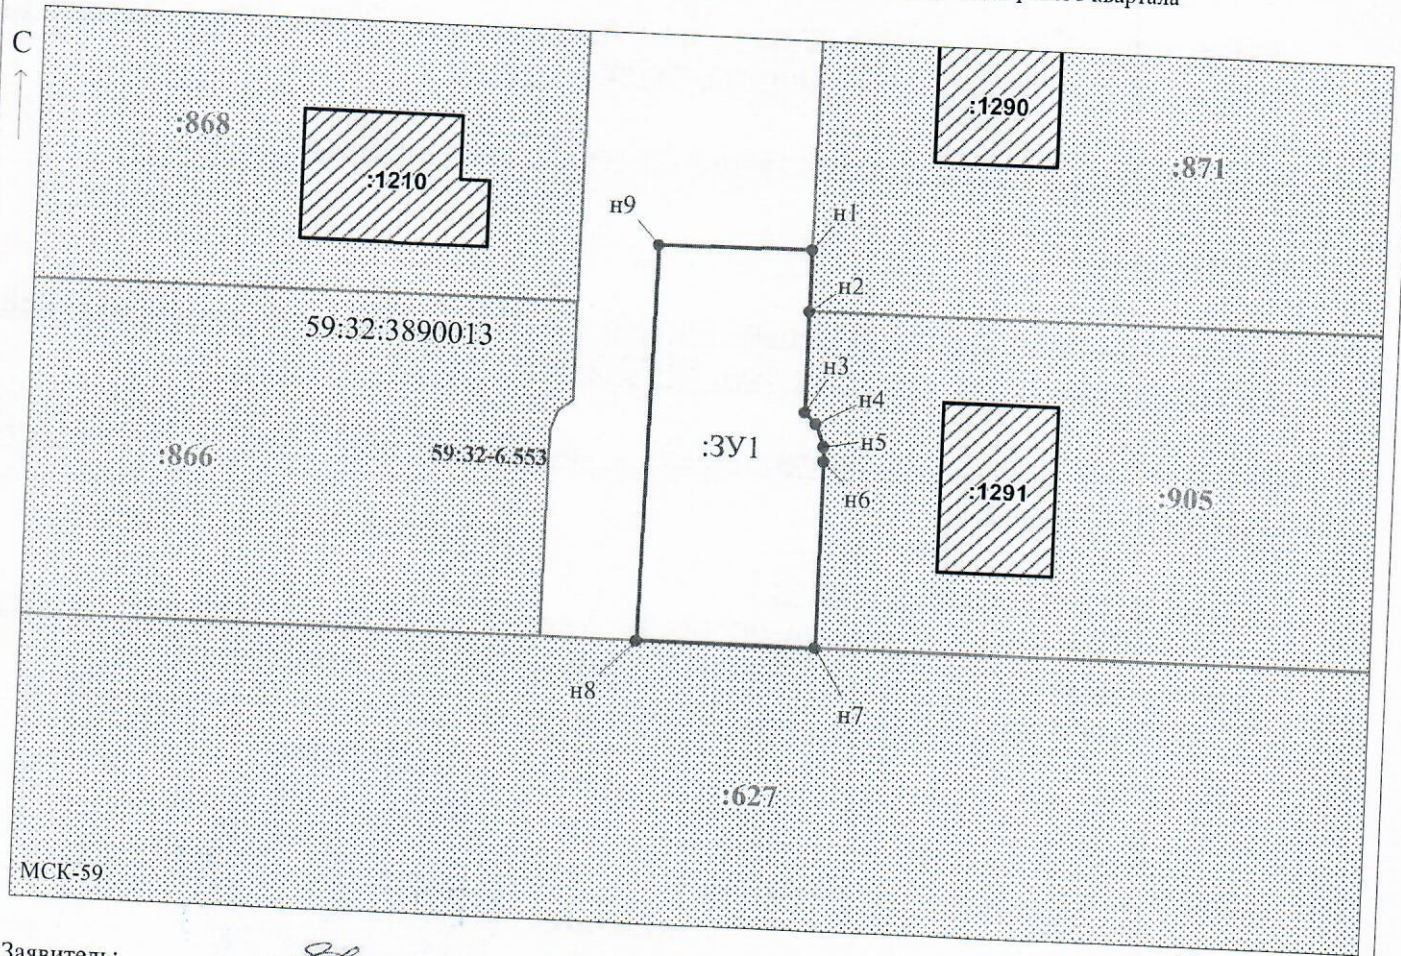

МСК-59

Заявитель: \_\_\_\_\_ / Егошина И.В. Масштаб 1:500  
 МП (подпись, расшифровка подписи)  
 (для юридических лиц и индивидуальных предпринимателей)