



**КОМИТЕТ ИМУЩЕСТВЕННЫХ ОТНОШЕНИЙ
АДМИНИСТРАЦИИ ПЕРМСКОГО МУНИЦИПАЛЬНОГО ОКРУГА**

РЕШЕНИЕ

о размещении объектов № 3264

Пермский край
Пермский округ

29.10.2024

Комитет имущественных отношений администрации Пермского муниципального округа разрешает Акционерному обществу «Газпром газораспределение Пермь» (ИНН 5902183841, ОГРН 1025900512670, почтовый адрес: 614000, г. Пермь, ул. Петропавловская, 43)

размещение объекта «Газопровод давлением до 1.2 Мпа, для размещения которого не требуется разрешения на строительство»

на землях муниципальной собственности.

на срок 1 год


Местоположение: расположенных по адресу: Пермский край, м.о. Пермский, д. Канабеково, кв. Лесной, ул. Новоселов, к дому 7

Приложение: схема предполагаемых к использованию земель или части земельного участка.

Особые условия использования:

- 1) При размещении газопровода учесть параметры ширины проезда улично-дорожной сети, во избежание сужения полосы отвода дороги.
- 2) При условии получения разрешения на производство земляных работ.

Заместитель председателя комитета


(подпись, печать)

М.В. Королева



Схема предполагаемых к использованию земель или части земельного участка

Объект: Газопровод давлением до 1,2 Мпа, для размещения которого не требуется разрешения на строительство

Местоположение: расположенных по адресу: Пермский край, Пермский м.о., д. Канабсково, кв. Лесной, ул. Новоселов, к дому 7

Каталог координат, м

Площадь земель или части земельного участка, кв.м.: 348

Категория земель: земли населенных пунктов

Вид разрешенного использования: -

Описание границ смежных землепользователей:

От точки н1 до точки н2 - земельный участок с кадастровым номером 59:32:3660004:896

От точки н2 до точки н3 - земельный участок с кадастровым номером 59:32:3660004:1155


От точки н3 до точки н5 - земельный участок с кадастровым номером 59:32:3660004:1117

От точки н5 до точки н1 - земельный участок с кадастровым номером 59:32:3660004:1173

Условные обозначения:

- | | |
|--|--|
| <ul style="list-style-type: none"> - предполагаемый участок земель, на которых планируется размещение объекта :1402 - границы и номер земельного участка, сведения о которых внесены в ЕГРН :1651 - границы и номер объекта капитального строительства, сведения о которых внесены в ЕГРН - граница кадастрового квартала | <ul style="list-style-type: none"> 59:32-6.553 - зоны с особыми условиями использования территории, сведения о которых внесены в ЕГРН :3У1 - обозначение запрашиваемого земельного участка н1 - характеристическая точка границ земель или части земельного участка 59:32:3660004 - номер кадастрового квартала |
|--|--|

№ точки границы	Х	У
н1	510270.11	2255173.40
н2	510267.28	2255183.35
н3	510260.45	2255207.40
н4	510253.62	2255231.45
н5	510253.79	2255231.50
н6	510252.31	2255238.97
н7	510247.22	2255237.80
н8	510249.64	2255225.94
н9	510265.44	2255172.08
н1	510270.11	2255173.40

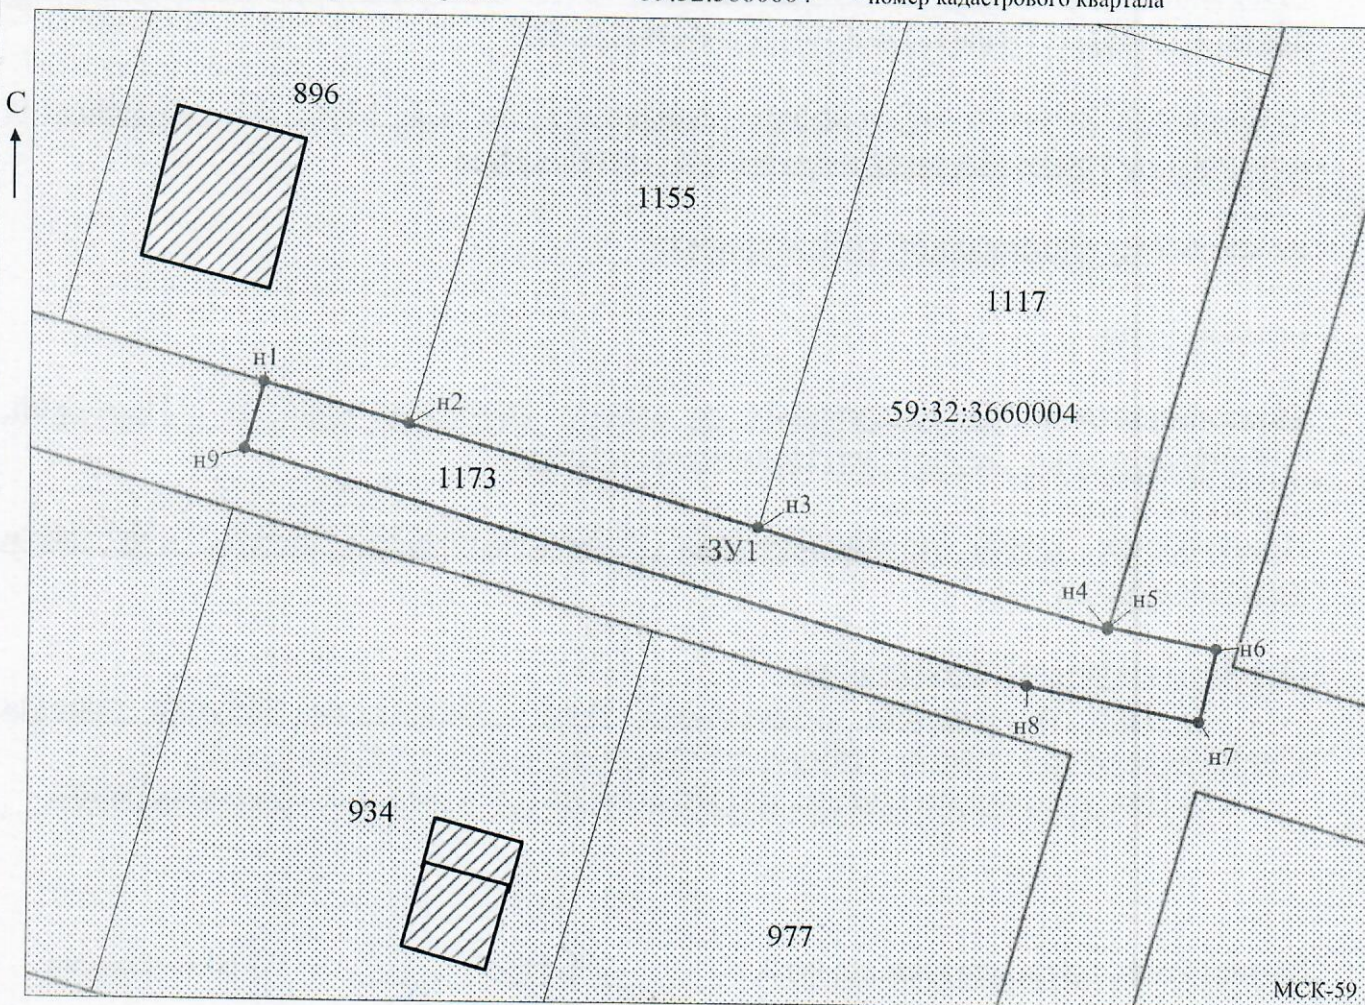

Заявитель: _____

МП

Захарова

(подпись, расшифровка подписи)

Масштаб 1:500

/Захарова Е. Л.

(для юридических лиц и индивидуальных предпринимателей)