



**КОМИТЕТ ИМУЩЕСТВЕННЫХ ОТНОШЕНИЙ  
АДМИНИСТРАЦИИ ПЕРМСКОГО МУНИЦИПАЛЬНОГО ОКРУГА**

**РЕШЕНИЕ**

о размещении объектов № 3265

Пермский край  
Пермский округ

29.10.2024

Комитет имущественных отношений администрации Пермского муниципального округа разрешает Акционерному обществу «Газпром газораспределение Пермь» (ИНН 5902183841, ОГРН 1025900512670, почтовый адрес: 614000, г. Пермь, ул. Петропавловская, 43)

размещение объекта «Газопровод давлением до 1.2 Мпа, для размещения которого не требуется разрешения на строительство»

на землях муниципальной собственности.

на срок 1 год

Местоположение: расположенных по адресу: Пермский край, м.о. Пермский, д. Канабеково, кв. Лесной, ул. Ключевая, к дому 4


Приложение: схема предполагаемых к использованию земель или части земельного участка.

Особые условия использования:

1) При размещении газопровода учесть параметры ширины проезда улично-дорожной сети, во избежание сужения полосы отвода дороги.

2) При условии получения разрешения на производство земляных работ.

Заместитель председателя комитета

  
(подпись, печать)

М.В. Королева



## Схема предполагаемых к использованию земель или части земельного участка

Объект: Газопровод давлением до 1,2 Мпа, для размещения которого не требуется разрешения на строительство

Местоположение: расположенных по адресу: Пермский край, Пермский м.о., д. Канабсково, кв. Лесной, ул. Ключевая, к дому 4

Каталог координат, м

Площадь земель или части земельного участка, кв.м.: 28

Категория земель: земли населенных пунктов

Вид разрешенного использования: -

Описание границ смежных землепользователей:

От точки н1 до точки н2 - земельный участок с кадастровым номером 59:32:3660004:936


От точки н2 до точки н3 - земельный участок с кадастровым номером 59:32:3660004:1071

От точки н3 до точки н1 - земельный участок с кадастровым номером 59:32:3660004:1173

№ точки границы	X	Y
н1	510211.06	2255188.21
н2	510212.13	2255184.44
н3	510212.49	2255183.19
н4	510217.57	2255184.65
н5	510216.10	2255189.69
н1	510211.06	2255188.21

### Условные обозначения:

- |   |   |  |  |
|---|---|--|--|
| <div style="border: 1px solid black; width: 30px; height: 15px; margin-bottom: 5px;"></div> <div style="border: 1px solid black; width: 30px; height: 15px; margin-bottom: 5px; text-align: center; font-size: 8px;">:1402</div> <div style="border: 1px solid black; width: 30px; height: 15px; margin-bottom: 5px; text-align: center; font-size: 8px;">:1651</div> | <ul style="list-style-type: none"> <li>- предполагаемый участок земель, на которых планируется размещение объекта</li> <li>- границы и номер земельного участка, сведения о которых внесены в ЕГРН</li> <li>- границы и номер объекта капитального строительства, сведения о которых внесены в ЕГРН</li> <li>- граница кадастрового квартала</li> </ul> | <div style="border: 1px solid black; width: 30px; height: 15px; margin-bottom: 5px; text-align: center; font-size: 8px;">59:32-6.553</div> <div style="text-align: center; font-size: 12px; margin-bottom: 5px;">:ЗУ1</div> <div style="text-align: center; font-size: 12px; margin-bottom: 5px;">● н1</div> | <ul style="list-style-type: none"> <li>- зоны с особыми условиями использования территории, сведения о которых внесены в ЕГРН</li> <li>- обозначение запрашиваемого земельного участка</li> <li>- характерная точка границ земель или части земельного участка</li> <li>- номер кадастрового квартала</li> </ul> |
|---|---|--|--|

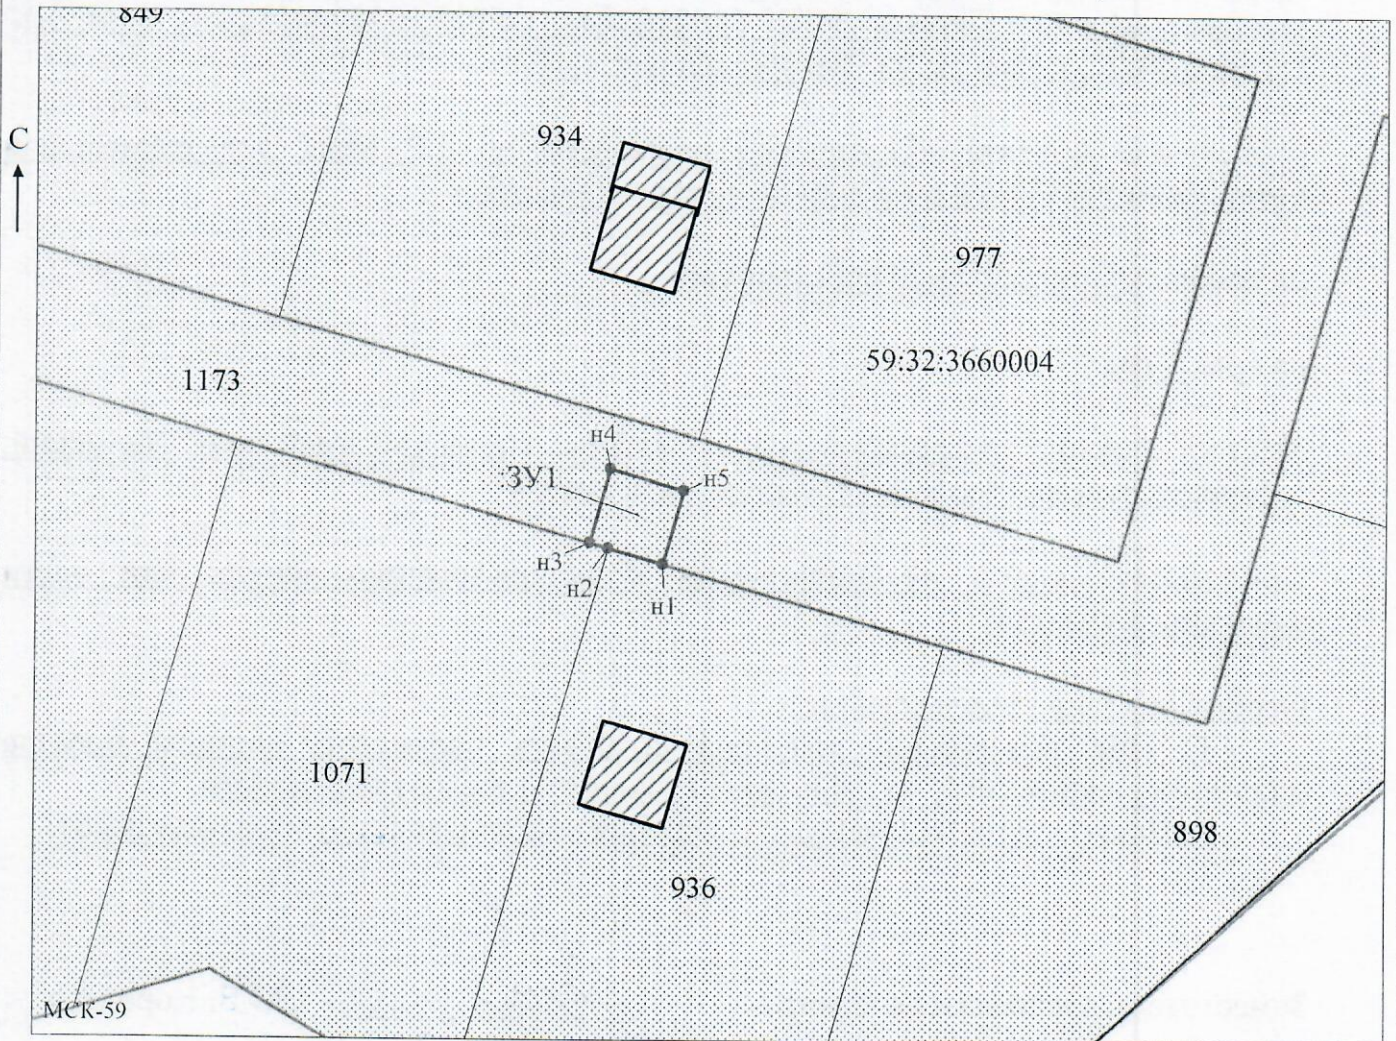

Масштаб 1:500

Заявитель: Захарова Е. Л. (подпись, расшифровка подписи)

МП

(для юридических лиц и индивидуальных предпринимателей)