



**КОМИТЕТ ИМУЩЕСТВЕННЫХ ОТНОШЕНИЙ  
АДМИНИСТРАЦИИ ПЕРМСКОГО МУНИЦИПАЛЬНОГО ОКРУГА**

**РЕШЕНИЕ**  
о размещении объектов № 3269

Пермский край  
Пермский округ

01.11.2024

Комитет имущественных отношений администрации Пермского муниципального округа разрешает Акционерному обществу «Газпром газораспределение Пермь» (ИНН 5902183841, ОГРН 1025900512670, почтовый адрес: 614000, г. Пермь, ул. Петропавловская, 43)

размещение объекта «Газопровод давлением до 1.2 Мпа, для размещения которого не требуется разрешения на строительство»

на землях муниципальной собственности

на срок 1 год

Местоположение: расположенных по адресу: Пермский край, Пермский м.о., с. Фролы, пер. Профессорский, к дому 5, кад. 59:32:3430001:1212

Приложение: схема предполагаемых к использованию земель или части земельного участка.

Особые условия использования:

- 1) При размещении газопровода учесть параметры ширины проезда улично-дорожной сети, во избежание сужения полосы отвода дороги.
- 2) При условии получения разрешения на производство земляных работ.

Заместитель председателя комитета

(подпись, печать)

М.В. Королева



## Схема предполагаемых к использованию земель или части земельного участка

Объект: Газопровод давлением до 1,2 Мпа, для размещения которого не требуется разрешения на строительство

Местоположение: расположенных по адресу: Пермский край, Пермский м.о.,  
с. Фролы, пер. Профессорский, к ддму 5, кад.59:32:3430001:1212

Площадь земель или части земельного участка, кв.м.: 274

Категория земель: земли населенных пунктов

Вид разрешенного использования: -

Описание границ смежных землепользователей:

От точки н1 до точки н2 - земельный участок  
с кадастровым номером 59:32:3430001:1212


От точки н2 до точки н1 - земельный участок  
с кадастровым номером 59:32:3430001:891

Каталог координат, м

№ точки границы	X	Y
н1	508583.91	2234540.02
н2	508573.91	2234535.18
н3	508585.07	2234513.17
н4	508595.07	2234518.04
н1	508583.91	2234540.02

**Условные обозначения:**

- |   |  |
|---|--|
| <ul style="list-style-type: none"> <li> - предполагаемый участок земель, на которых планируется размещение объекта</li> <li> :1402 - границы и номер земельного участка, сведения о которых внесены в ЕГРН</li> <li> :1651 - границы и номер объекта капитального строительства, сведения о которых внесены в ЕГРН</li> <li> - граница кадастрового квартала</li> </ul> | <ul style="list-style-type: none"> <li> 59:32-6.553 - зоны с особыми условиями использования территории, сведения о которых внесены в ЕГРН</li> <li> :3У1 - обозначение запрашиваемого земельного участка</li> <li> н1 - характерная точка границ земель или части земельного участка</li> <li> 59:32:3430001 - номер кадастрового квартала</li> </ul> |
|---|--|

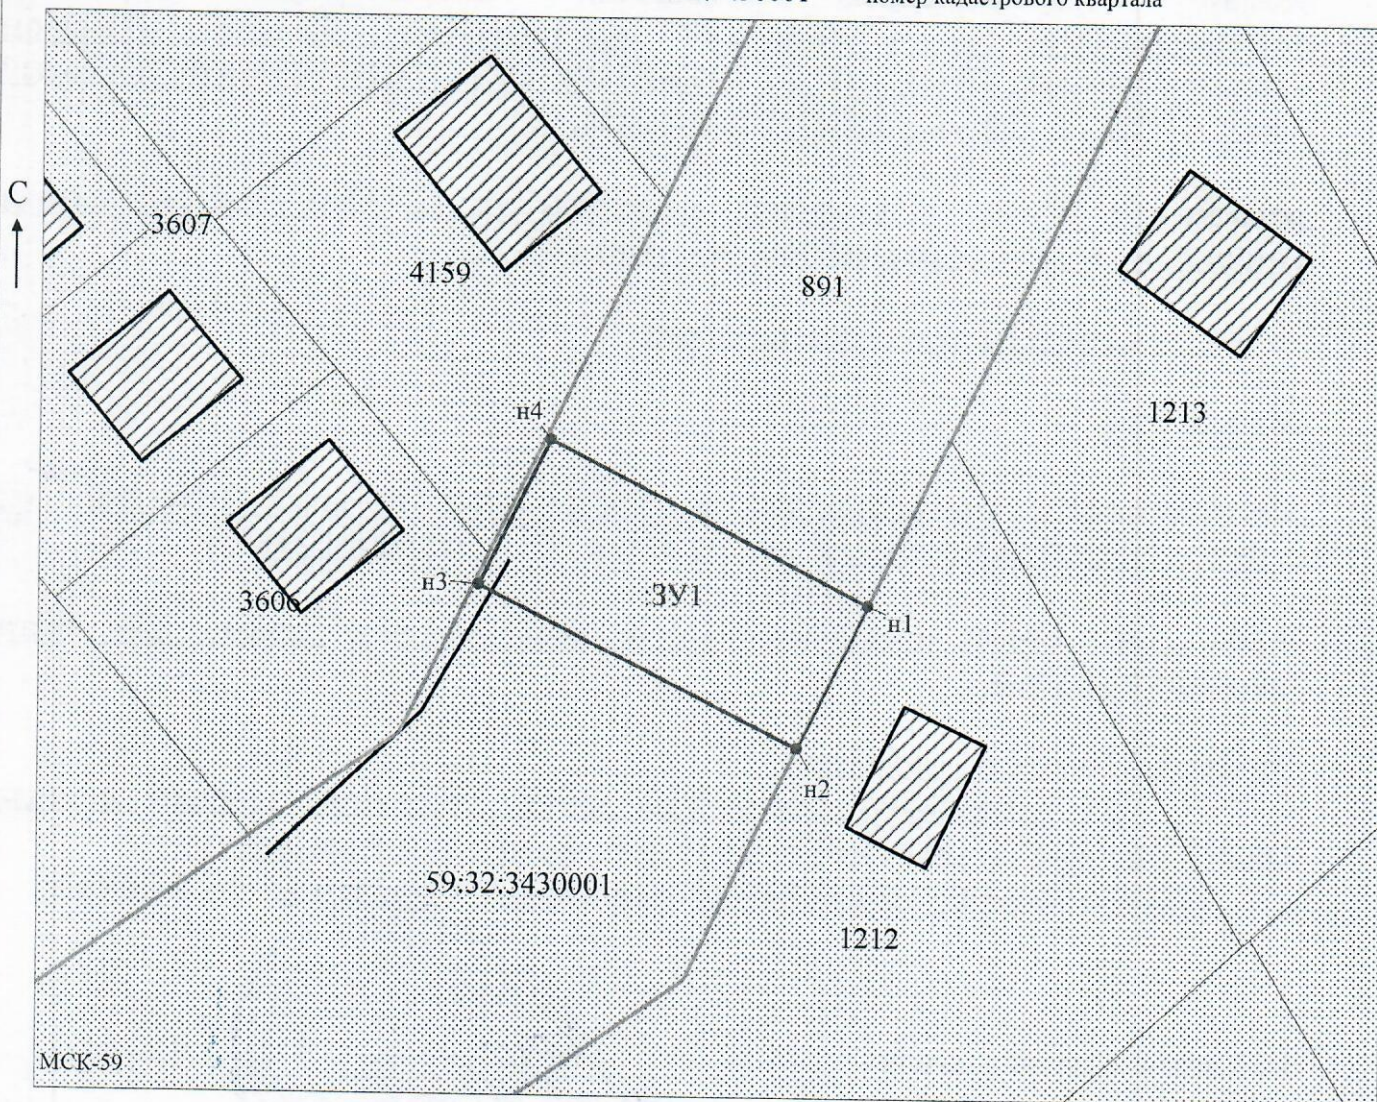

МСК-59

Масштаб 1:500

Заявитель: Захарова Е. Л. (подпись, расшифровка подписи)

МП

(для юридических лиц  
и индивидуальных предпринимателей)