



**КОМИТЕТ ИМУЩЕСТВЕННЫХ ОТНОШЕНИЙ
АДМИНИСТРАЦИИ ПЕРМСКОГО МУНИЦИПАЛЬНОГО ОКРУГА**

РЕШЕНИЕ

о размещении объектов № 3270

Пермский край
Пермский округ

01.11.2024

Комитет имущественных отношений администрации Пермского муниципального округа разрешает Акционерному обществу «Газпром газораспределение Пермь» (ИНН 5902183841, ОГРН 1025900512670, почтовый адрес: 614000, г. Пермь, ул. Петропавловская, 43)

размещение объекта «Газопровод давлением до 1.2 Мпа, для размещения которого не требуется разрешения на строительство»

на землях муниципальной собственности

на срок 1 год

Местоположение: расположенных по адресу: Пермский край, Пермский м.о., с. Фролы, пер. Профессорский, к дому 9


Приложение: схема предполагаемых к использованию земель или части земельного участка.

Особые условия использования:

1) При размещении газопровода учесть параметры ширины проезда улично-дорожной сети, во избежание сужения полосы отвода дороги.

2) При условии получения разрешения на производство земляных работ.

Заместитель председателя комитета


(подпись, печать)


М.В. Королева

Схема предполагаемых к использованию земель или части земельного участка

Объект: Газопровод давлением до 1,2 Мпа, для размещения которого не требуется разрешения на строительство

Местоположение: расположенных по адресу: Пермский край, Пермский м.о., с. Фролы, пер. Профессорский, к дому 9

Каталог координат, м

№ точки границы	X	Y
n1	508634.46	2234564.47
n2	508629.57	2234562.11
n3	508624.55	2234559.68
n4	508633.12	2234547.74
n5	508630.86	2234546.11
n6	508636.61	2234538.16
n7	508650.09	2234546.39
n8	508643.67	2234555.32
n9	508642.05	2234554.15
n1	508634.46	2234564.47

Площадь земель или части земельного участка, кв.м.: 314

Категория земель: земли населенных пунктов

Вид разрешенного использования: -

Описание границ смежных землепользователей:


От точки n1 до точки n2 - земельный участок с кадастровым номером 59:32:3430001:1214

От точки n2 до точки n3 - земельный участок с кадастровым номером 59:32:3430001:1213

От точки n3 до точки n1 - земельный участок с кадастровым номером 59:32:3430001:891

Условные обозначения:

- | | | |
|---|---|--|
| <ul style="list-style-type: none"> - предполагаемый участок земель, на которых планируется размещение объекта :1402 - границы и номер земельного участка, сведения о которых внесены в ЕГРН :1651 - границы и номер объекта капитального строительства, сведения о которых внесены в ЕГРН - граница кадастрового квартала | <ul style="list-style-type: none"> 59:32-6.553 - зоны с особыми условиями использования территории, сведения о которых внесены в ЕГРН :3У1 - обозначение запрашиваемого земельного участка n1 - характерная точка границ земель или части земельного участка 59:32:3430001 - номер кадастрового квартала | |
|---|---|--|

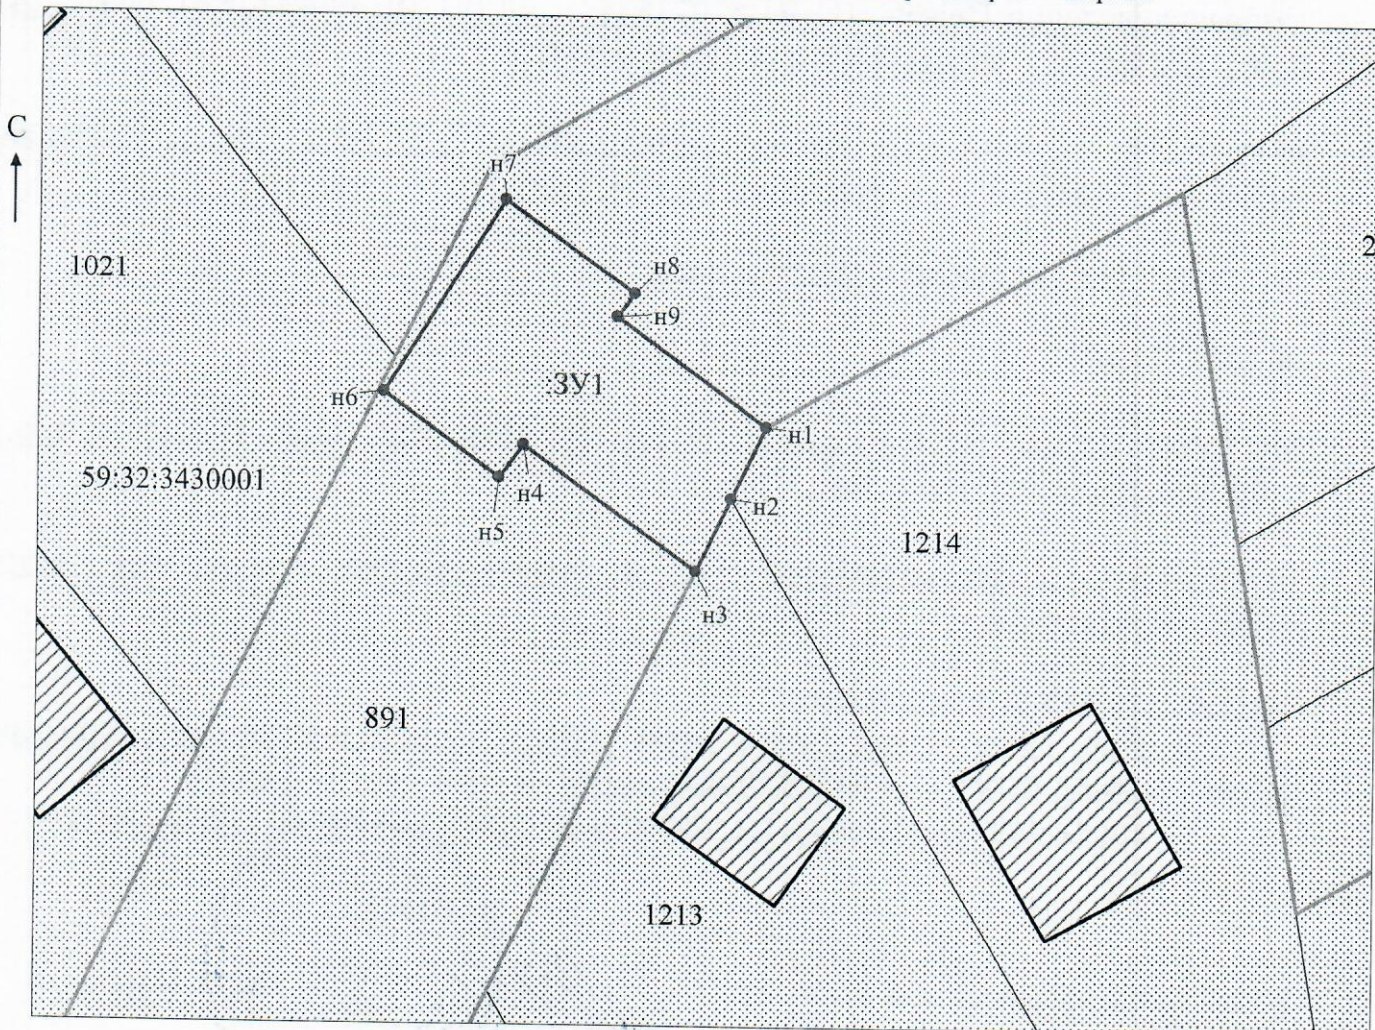

Масштаб 1:500

МСК-59

Заявитель: Газу /Захарова Е. Л.
 (подпись, расшифровка подписи)

МП
 (для юридических лиц
 и индивидуальных предпринимателей)