



**КОМИТЕТ ИМУЩЕСТВЕННЫХ ОТНОШЕНИЙ
АДМИНИСТРАЦИИ ПЕРМСКОГО МУНИЦИПАЛЬНОГО ОКРУГА**

РЕШЕНИЕ
о размещении объектов № 3274

Пермский край
Пермский округ

01.11.2024

Комитет имущественных отношений администрации Пермского муниципального округа разрешает Акционерному обществу «Газпром газораспределение Пермь» (ИНН 5902183841, ОГРН 1025900512670, почтовый адрес: 614000, г. Пермь, ул. Петропавловская, 43)

размещение объекта «Газопровод-ввод до границы земельного участка по адресу: Тракторная ул. 20а, Нестюково п. (газопровод давлением до 1,2 Мпа, для размещения которого не требуется разрешения на строительство)»

на землях государственная собственность на которые не разграничена

на срок 1 год

Местоположение: Пермский край, Пермский м.о., д. Нестюково, ул. Тракторная


Приложение: схема предполагаемых к использованию земель или части земельного участка.

Особые условия использования:

1) При размещении газопровода учесть параметры ширины проезда улично-дорожной сети, во избежание сужения полосы отвода дороги.

2) При условии получения разрешения на производство земляных работ.

Заместитель председателя комитета


(подпись, печать)


М.В. Королева

Схема предполагаемых к использованию земель или части земельного участка

Объект: Газопровод-ввод до границы земельного участка по адресу: Тракторная ул 20а, Нестюково д

Местоположение: Пермский край, м.о. Пермский, д. Нестюково, ул. Тракторная

Площадь земель или части земельного участка, кв.м. **165**


Категория земель: земли населённых пунктов

Вид разрешенного использования: отсутствует

Обозначение характерных точек границ	Координаты (МСК-59), м	
	X	Y
1	504459.77	2232734.12
2	504461.53	2232729.47
3	504467.63	2232732.02
4	504491.61	2232739.55
5	504493.37	2232740.17
6	504491.93	2232745.22
7	504486.21	2232743.25
8	504467.22	2232736.68

Описание границ смежных землепользователей:

- от т.1 до т.2 земли общего пользования
- от т.5 до т.6
- от т.2 до т.3 земельный участок с кадастровым номером 59:32:0390001:1958
- от т.3 до т.4 земельный участок с кадастровым номером 59:32:0390001:1964
- от т.4 до т.5 земельный участок с кадастровым номером 59:32:0390001:653
- от т.6 до т.7 земельный участок с кадастровым номером 59:32:0390001:1956
- от т.7 до т.8 земельный участок с кадастровым номером 59:32:0390001:1450
- от т.8 до т.1 земельный участок с кадастровым номером 59:32:0390001:1955

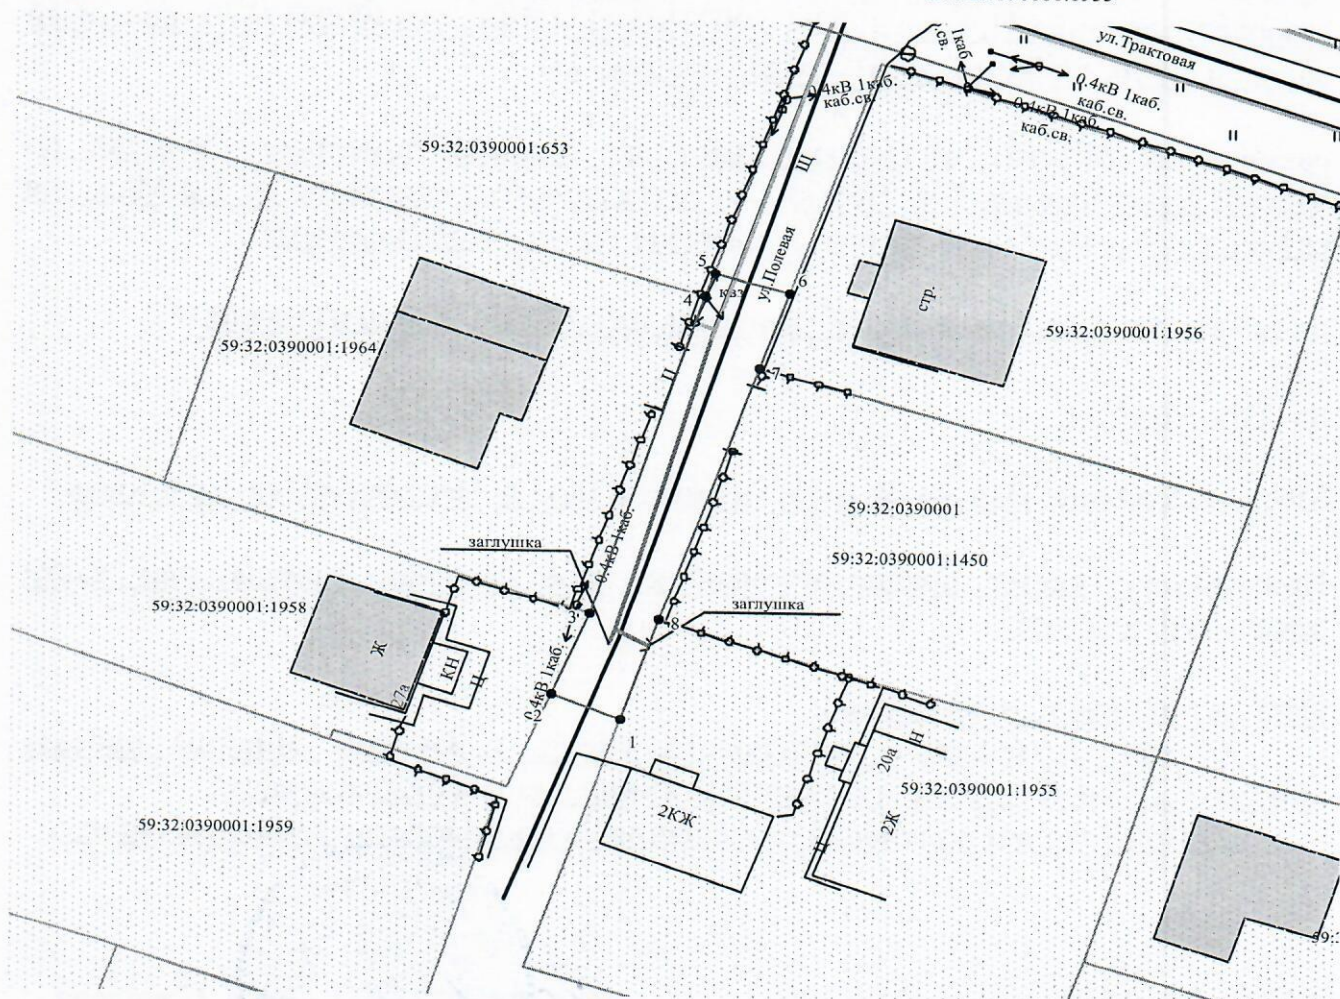

Масштаб 1:500

Заявитель О.В. Косачев/

Верно

Условные обозначения:

- граница предполагаемых к использованию земель
- граница учтенных земельных участков
- граница кадастрового квартала
- проектируемый газопровод
- существующий газопровод

59:32:0390001:1955 кадастровый номер земельного участка
59:32:0390001 номер кадастрового квартала