



**КОМИТЕТ ИМУЩЕСТВЕННЫХ ОТНОШЕНИЙ
АДМИНИСТРАЦИИ ПЕРМСКОГО МУНИЦИПАЛЬНОГО ОКРУГА**

РЕШЕНИЕ

о размещении объектов № 3294

Пермский край
Пермский округ

02.11.2024

Комитет имущественных отношений администрации Пермского муниципального округа разрешает Акционерному обществу «Газпром газораспределение Пермь» (ИНН 5902183841, ОГРН 1025900512670, почтовый адрес: 614000, г. Пермь, ул. Петропавловская, 43)

размещение объекта «Газопровод давлением до 1,2 Мпа, для размещения которого не требуется разрешения на строительство»

на землях муниципальной собственности.

на срок 1 год

Местоположение: расположенных по адресу: Пермский край, Пермский м.о., п. Горный, ул. Роцинская, к дому 19


Приложение: схема предполагаемых к использованию земель или части земельного участка.

Особые условия использования:

1) При размещении газопровода учесть параметры ширины проезда улично-дорожной сети, во избежание сужения полосы отвода дороги.

2) При условии получения разрешения на производство земляных работ.

Заместитель председателя комитета


(подпись, печать)


М.В. Королева

Схема предполагаемых к использованию земель или части земельного участка

Объект: Газопровод давлением до 1,2 Мпа, для размещения которого не требуется разрешения на строительство
 Местоположение: расположенных по адресу: Пермский край, м.о. Пермский,
п. Горный, ул. Роцинская, к дому 19

Площадь земель или части земельного участка, кв.м.: 97

Категория земель: земли населенных пунктов

Вид разрешенного использования: -

Описание границ смежных землепользователей:

От точки н1 до точки н2 - земельный участок с кадастровым номером 59:32:3480001:591

От точки н2 до точки н3 - земельный участок с кадастровым номером 59:32:3480001:646

От точки н3 до точки н4 - земельный участок с кадастровым номером 59:32:3480001:1716

От точки н4 до точки н5 - земельный участок с кадастровым номером 59:32:3480001:1717

От точки н5 до точки н1 - земельный участок с кадастровым номером 59:32:3480001:1716


От точки н6 до точки н6 - земельный участок с кадастровым номером 59:32:3480001:1718

Каталог координат, м

№ точки границы	X	Y
н1	504221.55	2237069.98
н2	504224.02	2237069.69
н3	504232.48	2237068.71
н4	504233.73	2237077.48
н5	504222.80	2237078.72
н1	504221.55	2237069.98
н6	504223.98	2237070.13
н7	504224.01	2237070.44
н8	504223.81	2237070.46
н9	504223.78	2237070.15
н6	504223.98	2237070.13

Условные обозначения:

- предполагаемый участок земель, на которых планируется размещение объекта
 - :646 - границы и номер земельного участка, сведения о которых внесены в ЕГРН
 - :4012 - границы и номер объекта капитального строительства, сведения о которых внесены в ЕГРН
 - граница кадастрового квартала
 - 59:32-6.553 - зоны с особыми условиями использования территории, сведения о которых внесены в ЕГРН
 - :3У1 - обозначение запрашиваемого земельного участка
 - н1 - характерная точка границ земель или части земельного участка
- 59:32:3480001 - номер кадастрового квартала

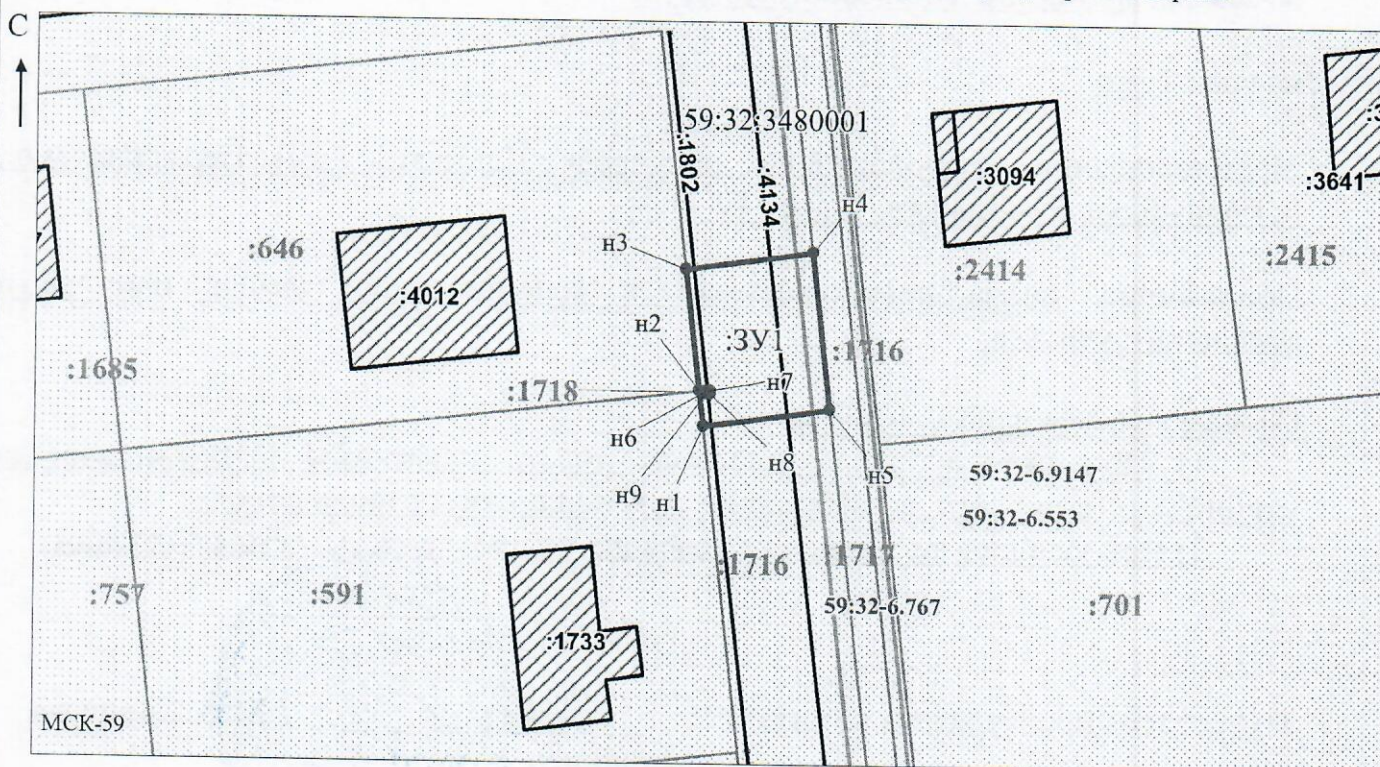

Масштаб 1:500

Заявитель: _____ / Осипова А.Д.
 МП (подпись, расшифровка подписи)

(для юридических лиц
и индивидуальных предпринимателей)