



**КОМИТЕТ ИМУЩЕСТВЕННЫХ ОТНОШЕНИЙ  
АДМИНИСТРАЦИИ ПЕРМСКОГО МУНИЦИПАЛЬНОГО ОКРУГА**

**РЕШЕНИЕ**

о размещении объектов № 3298

Пермский край  
Пермский округ

02.11.2024

Комитет имущественных отношений администрации Пермского муниципального округа разрешает Акционерному обществу «Газпром газораспределение Пермь» (ИНН 5902183841, ОГРН 1025900512670, почтовый адрес: 614000, г. Пермь, ул. Петропавловская, 43)

размещение объекта «газопровод – ввод по адресу: Дворянская ул. 4, Красный Восход п. (газопровод давлением до 1,2 Мпа, для размещения которого не требуется разрешения на строительство)»

на землях муниципальная собственность

на срок 1 год


Местоположение: Пермский край, Пермский муниципальный округ, п. Красный Восход, ул. Дворянская

Приложение: схема предполагаемых к использованию земель или части земельного участка.

Особые условия использования:

1. При размещении объекта учесть параметры ширины проезда улично-дорожной сети, во избежание сужения полосы отвода дороги.
2. Получение разрешения на производство земляных работ.

Заместитель председателя комитета

  
(подпись, печать)

М.В. Королева



# Схема предполагаемых к использованию земель или части земельного участка

Объект: Газопровод-ввод по адресу: Дворянская ул 4, Красный Восход п

Местоположение: Пермский край, м.о. Пермский, п. Красный Восход, ул. Дворянская

Площадь земель или части земельного участка, кв.м. **618**


Категория земель: земли населённых пунктов

Вид разрешенного использования: отсутствует

Обозначение характерных точек границ	Координаты (МСК-59), м	
	X	Y
1	516103.76	2199297.40
2	516105.62	2199303.11
3	516073.83	2199314.13
4	516068.29	2199316.06
5	516065.06	2199314.21
6	516049.13	2199268.33
7	516056.74	2199265.85
8	516061.31	2199278.64
9	516071.77	2199308.47

Описание границ смежных землепользователей:

- от т.1 до т.2 земли общего пользования
- от т.3 до т.7 земельный участок с кадастровым номером 59:32:3290001:8480
- от т.2 до т.3 земельный участок с кадастровым номером 59:32:3290001:6639
- от т.7 до т.8 земельный участок с кадастровым номером 59:32:3290001:6639
- от т.8 до т.1 земельный участок с кадастровым номером 59:32:3290001:6625

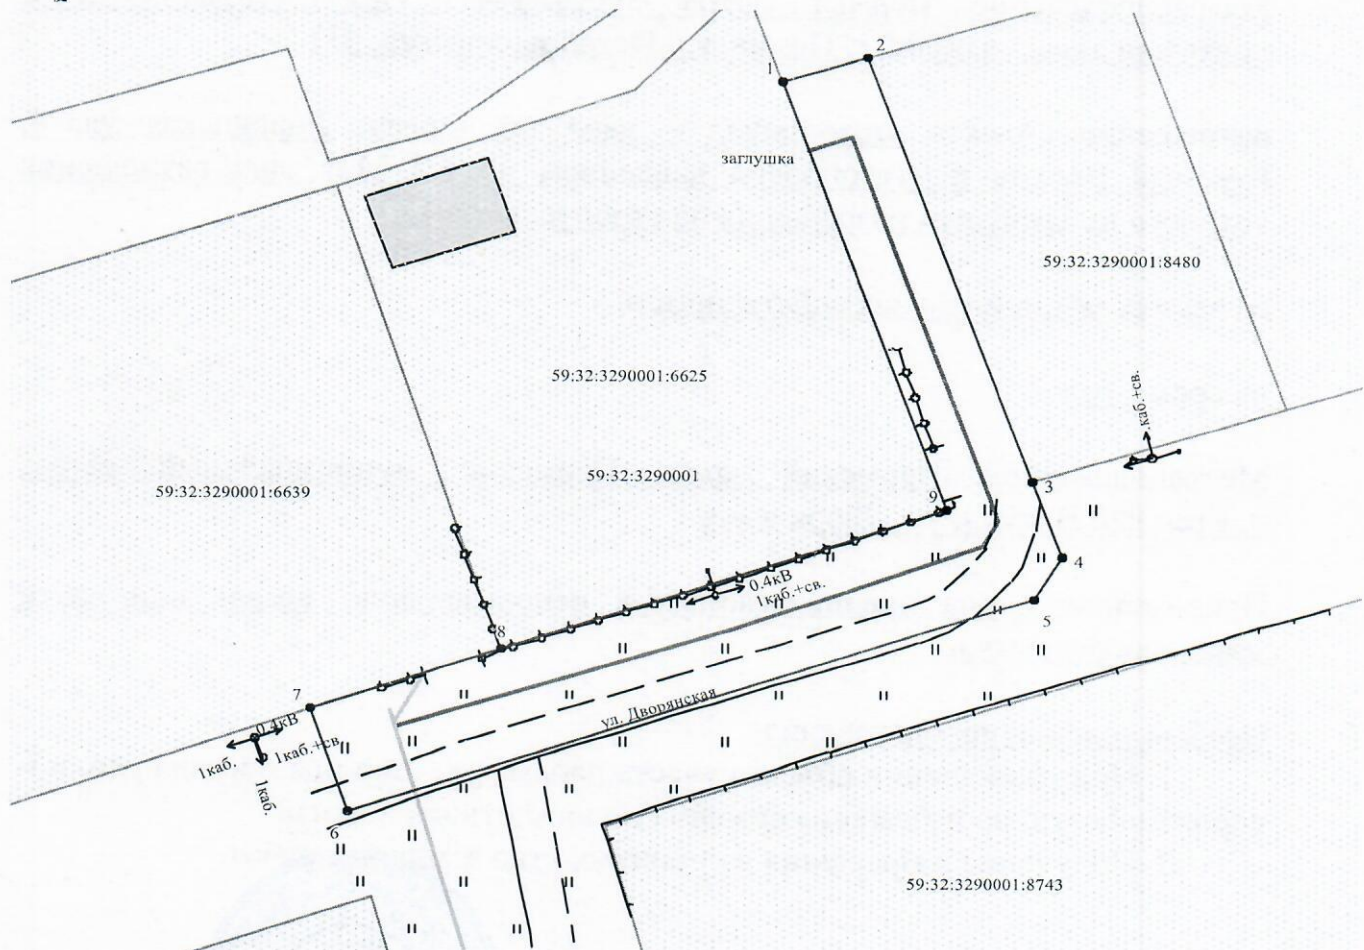

Масштаб 1:500

**Условные обозначения:**

- граница предполагаемых к использованию земель
- граница учтенных земельных участков
- граница кадастрового квартала
- проектируемый газопровод
- существующий газопровод

Заявитель О.В. Косачев

Верно

59:32:3290001:6625 кадастровый номер земельного участка  
59:32:3290001 номер кадастрового квартала