



**КОМИТЕТ ИМУЩЕСТВЕННЫХ ОТНОШЕНИЙ
АДМИНИСТРАЦИИ ПЕРМСКОГО МУНИЦИПАЛЬНОГО ОКРУГА**

РЕШЕНИЕ

о размещении объектов № 3307

Пермский край
Пермский округ

02.11.2024

Комитет имущественных отношений администрации Пермского муниципального округа разрешает Акционерному обществу «Газпром газораспределение Пермь» (ИНН 5902183841, ОГРН 1025900512670, почтовый адрес: 614000, г. Пермь, ул. Петропавловская, 43)

размещение объекта «Газопровод давлением до 1,2 Мпа, для размещения которого не требуется разрешения на строительство»

на землях муниципальной собственности, государственная собственность на которые не разграничена.

на срок 1 год

Местоположение: расположенных по адресу: Пермский край, м.о. Пермский, п. Кукуштан, ул. Кленовая, к дому 18

Приложение: схема предполагаемых к использованию земель или части земельного участка.

Особые условия использования:

- 1) При размещении газопровода учесть параметры ширины проезда улично-дорожной сети, во избежание сужения полосы отвода дороги.
- 2) При условии получения разрешения на производство земляных работ.

И.о. председателя комитета


(подпись, печать)



М.В. Королева

Схема предполагаемых к использованию земель или части земельного участка

Объект: Газопровод давлением до 1,2 Мпа, для размещения которого не требуется разрешения на строительство
 Местоположение: расположенных по адресу: Пермский край, м.о. Пермский, п. Кукуштан, ул. Кленовая, к дому 18

Площадь земель или части земельного участка, кв.м.: 49
 Категория земель: земли населенных пунктов
 Вид разрешенного использования: -


Каталог координат, м

№ точки границы	X	Y
н1	476112.15	2245321.11
н2	476113.36	2245316.19
н3	476119.42	2245316.64
н4	476122.71	2245316.89
н5	476122.34	2245321.87
н6	476118.22	2245321.56
н1	476112.15	2245321.11

Описание границ смежных землепользователей:
 От точки н1 до точки н2 - земельный участок с кадастровым номером 59:32:4620002:5120
 От точки н2 до точки н3 - земельный участок с кадастровым номером 59:32:4620002:5105
 От точки н3 до точки н6 - земли общего пользования
 От точки н6 до точки н1 - земельный участок с кадастровым номером 59:32:4620002:5105

Условные обозначения:

- предполагаемый участок земель, на которых планируется размещение объекта
 - :5120 - границы и номер земельного участка, сведения о которых внесены в ЕГРН
 - :6200 - границы и номер объекта капитального строительства, сведения о которых внесены в ЕГРН
 - граница кадастрового квартала
 - 59:32-6.2960 - зоны с особыми условиями использования территории, сведения о которых внесены в ЕГРН
 - :3У1 - обозначение запрашиваемого земельного участка
 - н1 - характеристическая точка границ земель или части земельного участка
- 59:32:4620002 - номер кадастрового квартала

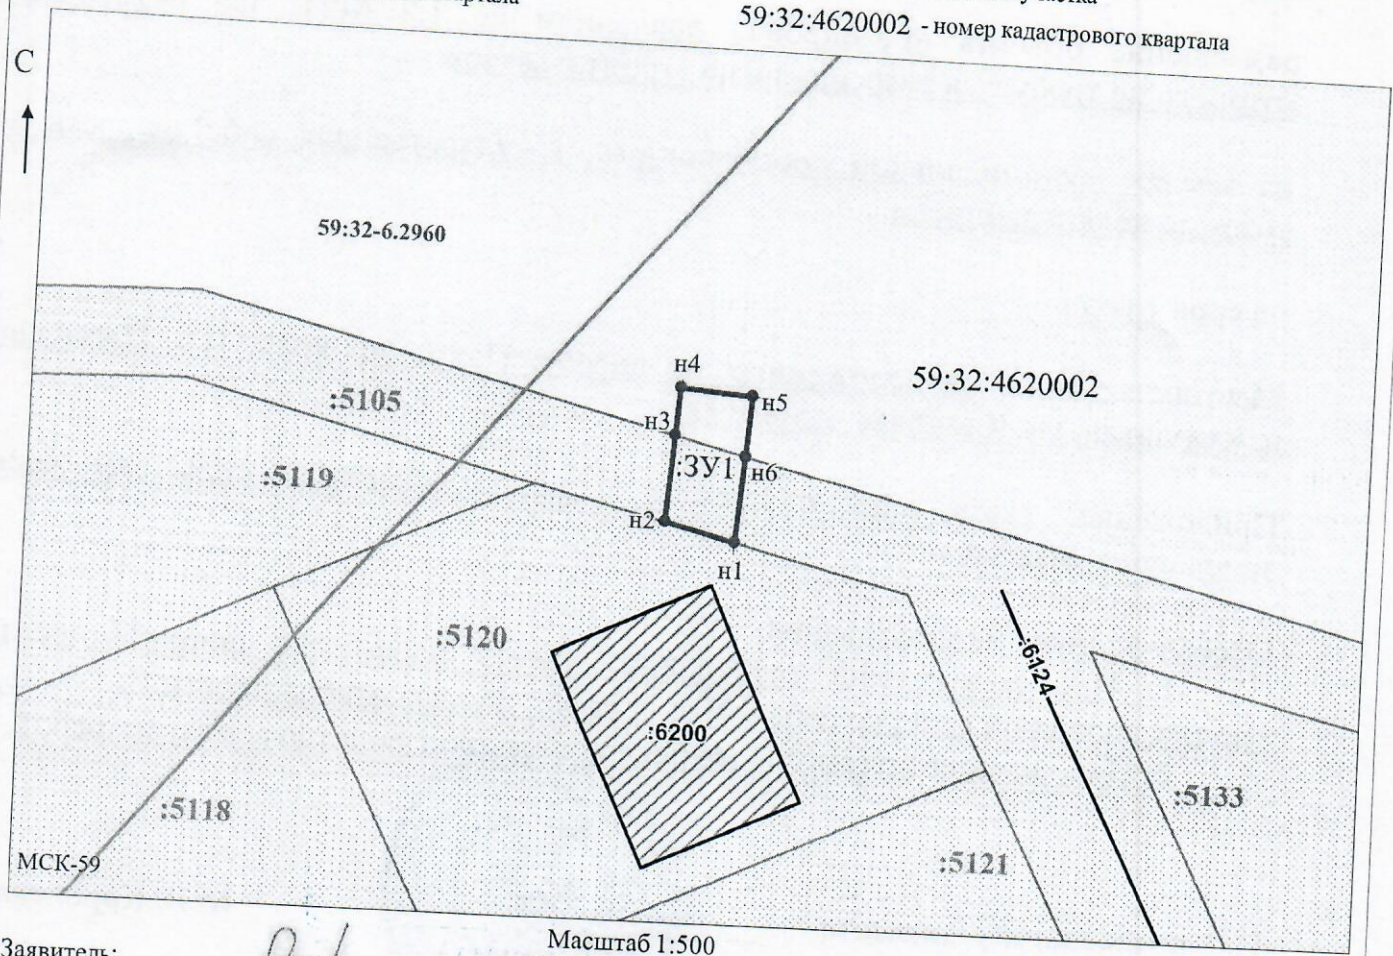

Заявитель: _____
 МП _____
 (для юридических лиц и индивидуальных предпринимателей)

Масштаб 1:500
 / Осипова А.Д.

 (подпись, расшифровка подписи)