



**КОМИТЕТ ИМУЩЕСТВЕННЫХ ОТНОШЕНИЙ
АДМИНИСТРАЦИИ ПЕРМСКОГО МУНИЦИПАЛЬНОГО ОКРУГА**

РЕШЕНИЕ
о размещении объектов № 3311

Пермский край
Пермский округ

02.11.2024

Комитет имущественных отношений администрации Пермского муниципального округа разрешает Акционерному обществу «Газпром газораспределение Пермь» (ИНН 5902183841, ОГРН 1025900512670, почтовый адрес: 614000, г. Пермь, ул. Петропавловская, 43)

размещение объекта «Газопровод давлением до 1,2 Мпа, для размещения которого не требуется разрешения на строительство»

на землях муниципальной собственности.

на срок 1 год

Местоположение: расположенных по адресу: Пермский край, м.о. Пермский, с. Култаево, ул. Песчаная, к дому 4

Приложение: схема предполагаемых к использованию земель или части земельного участка.

Особые условия использования:

- 1) При размещении газопровода учесть параметры ширины проезда улично-дорожной сети, во избежание сужения полосы отвода дороги.
- 2) При условии получения разрешения на производство земляных работ.

И.о. председателя комитета


(подпись, печать)



М.В. Королева

Схема предполагаемых к использованию земель или части земельного участка

Объект: Газопровод давлением до 1,2 Мпа, для размещения которого не требуется разрешения на строительство

Местоположение: расположенных по адресу: Пермский край, м.о. Пермский, с. Култаево, ул. Песчаная, к дому 4

Площадь земель или части земельного участка, кв.м.: 76

Категория земель: земли населенных пунктов

Вид разрешенного использования: -

Описание границ смежных землепользователей:

От точки н1 до точки н2 - земельный участок

с кадастровым номером 59:32:0680001:12189

От точки н2 до точки н3 - земельный участок

с кадастровым номером 59:32:0680001:9036

От точки н3 до точки н4 - земельный участок

с кадастровым номером 59:32:0680001:12180

От точки н4 до точки н5 - земельный участок

с кадастровым номером 59:32:0680001:12179

От точки н5 до точки н1 - земельный участок

с кадастровым номером 59:32:0680001:9036

Каталог координат, м

№ точки границы	X	Y
н1	506521.14	2213599.00
н2	506513.88	2213607.25
н3	506508.81	2213602.55
н4	506513.42	2213597.36
н5	506516.09	2213594.35
н1	506521.14	2213599.00

59:32:0680001 - номер кадастрового квартала

59:32-6.553

- зоны с особыми условиями использования территории, сведения о которых внесены в ЕГРН

:ЗУ1

- обозначение запрашиваемого земельного участка

● н1

- характерная точка границ земель или части земельного участка

:12702

- границы и номер объекта капитального строительства, сведения о которых внесены в ЕГРН

:12189

- границы и номер земельного участка, сведения о которых внесены в ЕГРН


Условные обозначения:



- предполагаемый участок земель, на которых планируется размещение объекта



- граница кадастрового квартала

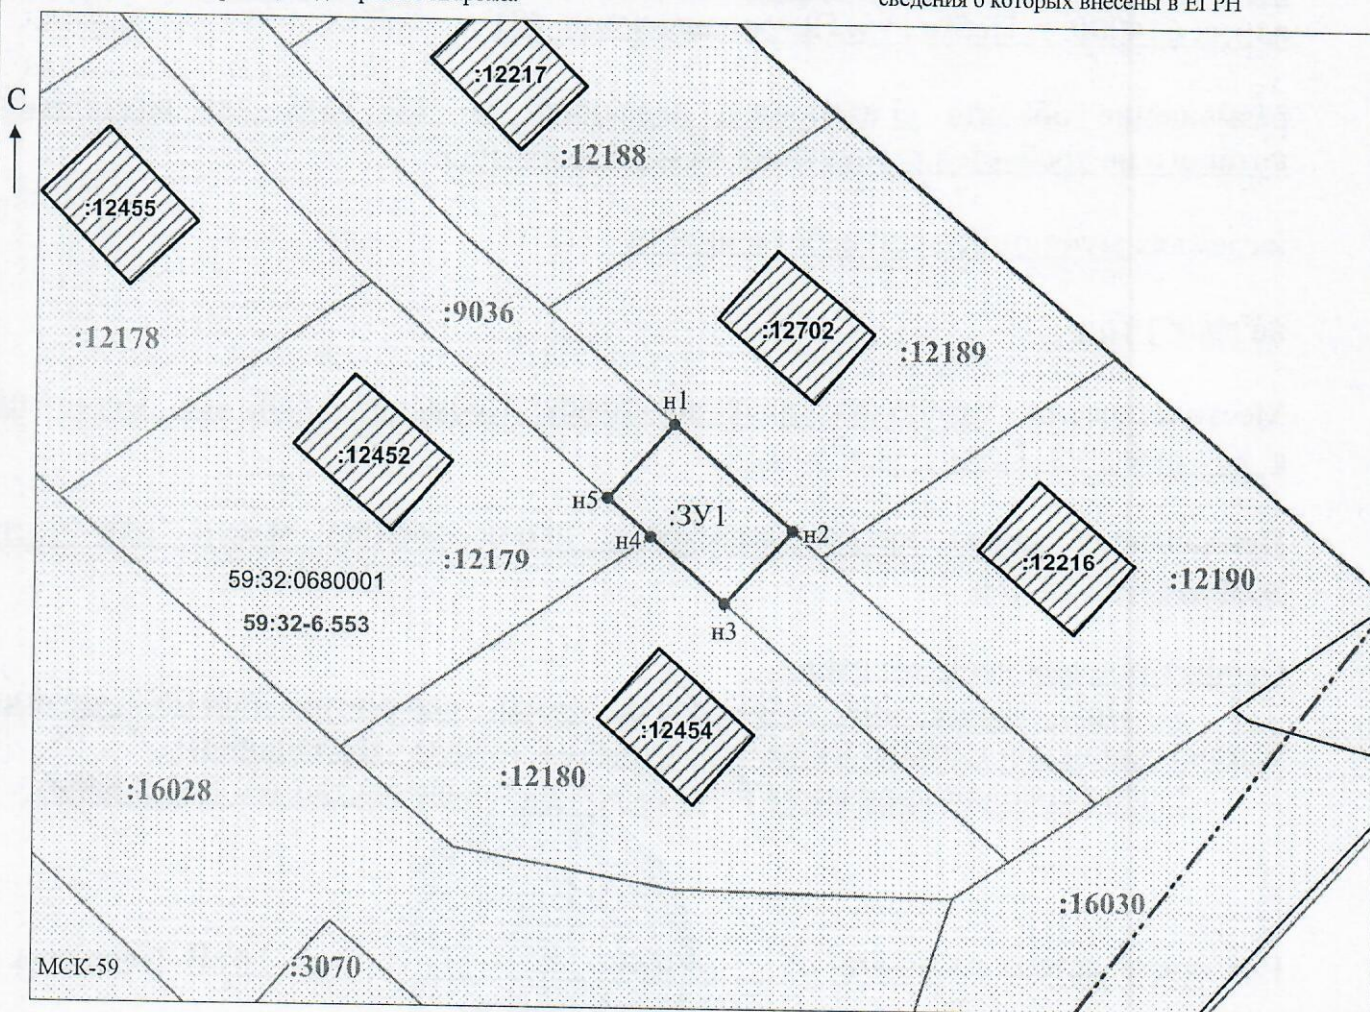

Масштаб 1:500

Заявитель: _____ / Офишкина И.В.
 МП _____ (подпись, расшифровка подписи)

(для юридических лиц
и индивидуальных предпринимателей)