



**КОМИТЕТ ИМУЩЕСТВЕННЫХ ОТНОШЕНИЙ
АДМИНИСТРАЦИИ ПЕРМСКОГО МУНИЦИПАЛЬНОГО ОКРУГА**

РЕШЕНИЕ
о размещении объектов № 3313

Пермский край
Пермский округ

02.11.2024

Комитет имущественных отношений администрации Пермского муниципального округа разрешает Акционерному обществу «Газпром газораспределение Пермь» (ИНН 5902183841, ОГРН 1025900512670, почтовый адрес: 614000, г. Пермь, ул. Петропавловская, 43)

размещение объекта «Газопровод-ввод по адресу: п Горный, пер Жасминовый, д 2 (газопровод давлением до 1,2 Мпа, для размещения которого не требуется разрешения на строительство)»

на землях муниципальной собственности.

на срок 1 год

Местоположение: Пермский край, м.о. Пермский, п. Горный, пер. Жасминовый


Приложение: схема предполагаемых к использованию земель или части земельного участка.

Особые условия использования:

1) При размещении газопровода учесть параметры ширины проезда улично-дорожной сети, во избежание сужения полосы отвода дороги.

2) При условии получения разрешения на производство земляных работ.

Заместитель председателя комитета


(подпись, печать)


М.В. Королева

Схема предполагаемых к использованию земель или части земельного участка

Объект: Газопровод-ввод по адресу: п Горный, пер Жасминовый, д 2

Местоположение: Пермский край, м.о. Пермский, п. Горный, пер. Жасминовый

Площадь земель или части земельного участка, кв.м. 90


Категория земель: земли населённых пунктов

Вид разрешенного использования: отсутствует

Обозначение характерных точек границ	Координаты (МСК-59), м	
	X	Y
1	503935.13	2236906.72
2	503933.26	2236907.32
3	503925.58	2236909.76
4	503923.16	2236900.90
5	503932.82	2236898.26

Описание границ смежных землепользователей:

- от т.1 до т.2 земельный участок с кадастровым номером 59:32:3480001:4066
- от т.2 до т.3 земельный участок с кадастровым номером 59:32:3480001:4067
- от т.3 до т.1 земельный участок с кадастровым номером 59:32:3480001:2902

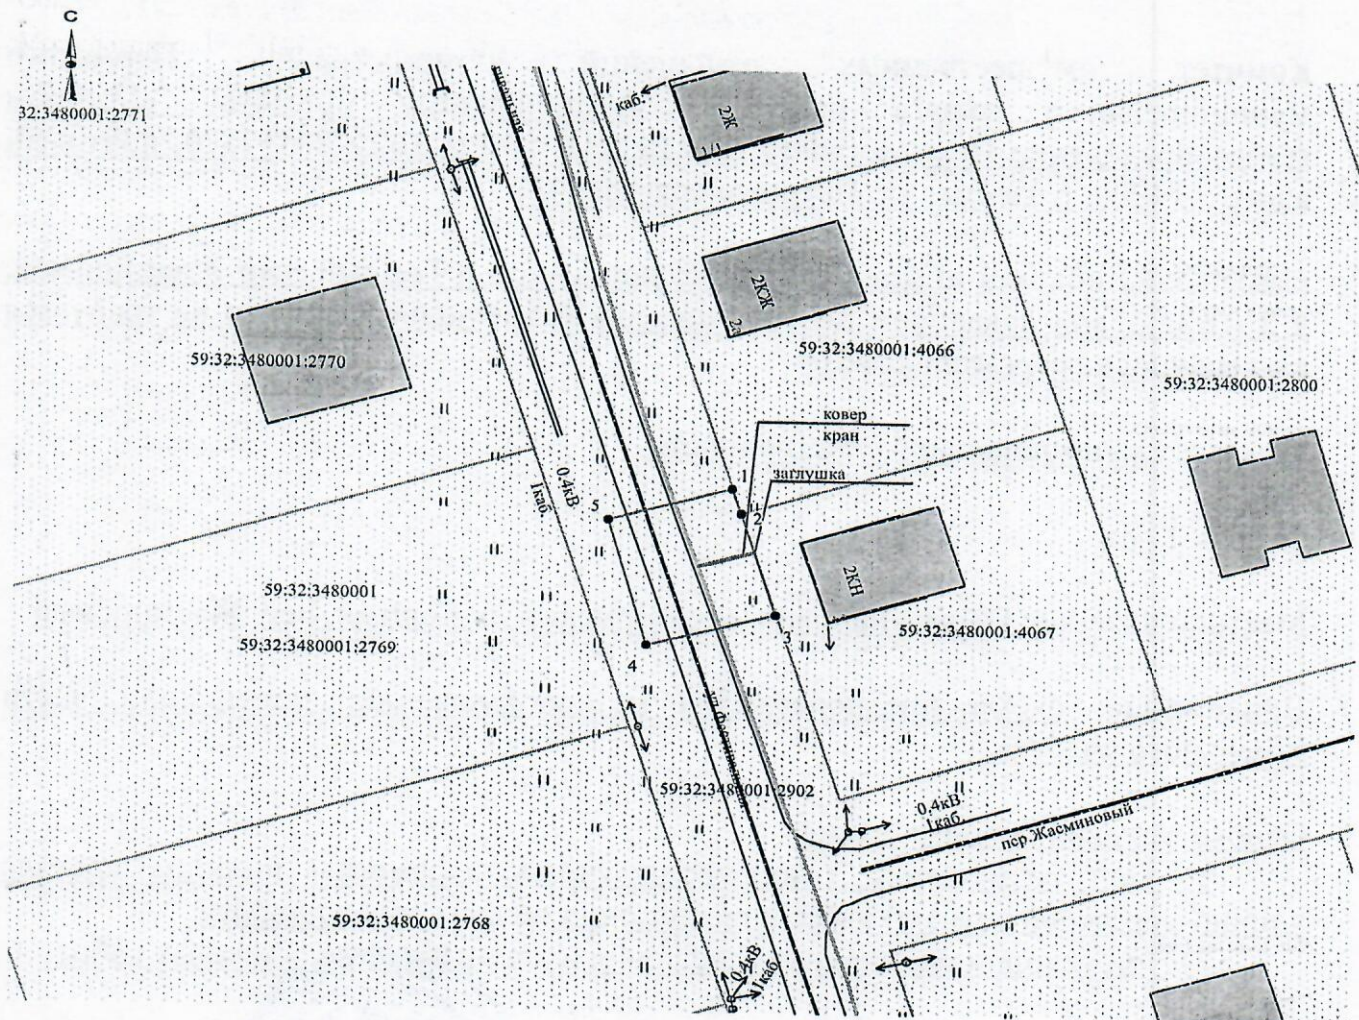

Масштаб 1:500

Заявитель О.В. Косачев

Верно

Условные обозначения:

- граница предполагаемых к использованию земель
- граница учтенных земельных участков
- граница кадастрового квартала
- проектируемый газопровод
- существующий газопровод

59:32:3480001:4067 кадастровый номер земельного участка
59:32:3480001 номер кадастрового квартала