



**КОМИТЕТ ИМУЩЕСТВЕННЫХ ОТНОШЕНИЙ
АДМИНИСТРАЦИИ ПЕРМСКОГО МУНИЦИПАЛЬНОГО ОКРУГА**

РЕШЕНИЕ

о размещении объектов № 3315

Пермский край
Пермский округ

02.11.2024

Комитет имущественных отношений администрации Пермского муниципального округа разрешает Акционерному обществу «Газпром газораспределение Пермь» (ИНН 5902183841, ОГРН 1025900512670, почтовый адрес: 614000, г. Пермь, ул. Петропавловская, 43)

размещение объекта «Газопровод-ввод по адресу: п. Горный, ул. Фестивальная, дом №53 (газопровод давлением до 1,2 Мпа, для размещения которого не требуется разрешения на строительство)»

на землях муниципальной собственности.

на срок 1 год

Местоположение: Пермский край, м.о. Пермский, п. Горный, ул. Фестивальная

Приложение: схема предполагаемых к использованию земель или части земельного участка.

Особые условия использования:

- 1) При размещении газопровода учесть параметры ширины проезда улично-дорожной сети, во избежание сужения полосы отвода дороги.
- 2) При условии получения разрешения на производство земляных работ.

Заместитель председателя комитета


(подпись, печать)


М.В. Королева


Схема предполагаемых к использованию земель или части земельного участка

Объект: Газопровод-ввод по адресу: Горный п, Фестивальная ул, дом № 53
 Местоположение: Пермский край, м.о. Пермский, п. Горный, ул. Фестивальная
 Площадь земель или части земельного участка, кв.м. 749
 Категория земель: земли населённых пунктов
 Вид разрешенного использования: отсутствует

Обозначение характерных точек границ	Координаты (МСК-59), м	
	X	Y
1	503896.06	2236906.59
2	503897.11	2236909.93
3	503965.88	2236888.25
4	503968.15	2236896.22
5	503954.79	2236900.46
6	503933.26	2236907.32
7	503911.74	2236914.17
8	503900.30	2236917.80
9	503886.89	2236922.06
10	503884.52	2236913.38
11	503888.17	2236912.39
12	503887.22	2236909.40

Описание границ смежных землепользователей:

от т.1 до т.4 земельный участок с кадастровым номером
 от т.7 до т.8 59:32:3480001:2902
 от т.9 до т.12
 от т.4 до т.5 земельный участок с кадастровым номером
 59:32:3480001:3838
 от т.5 до т.6 земельный участок с кадастровым номером
 59:32:3480001:4066
 от т.6 до т.7 земельный участок с кадастровым номером
 59:32:3480001:4067
 от т.8 до т.9 земельный участок с кадастровым номером
 59:32:3480001:2802
 от т.12 до т.1 земельный участок с кадастровым номером
 59:32:3480001:2767

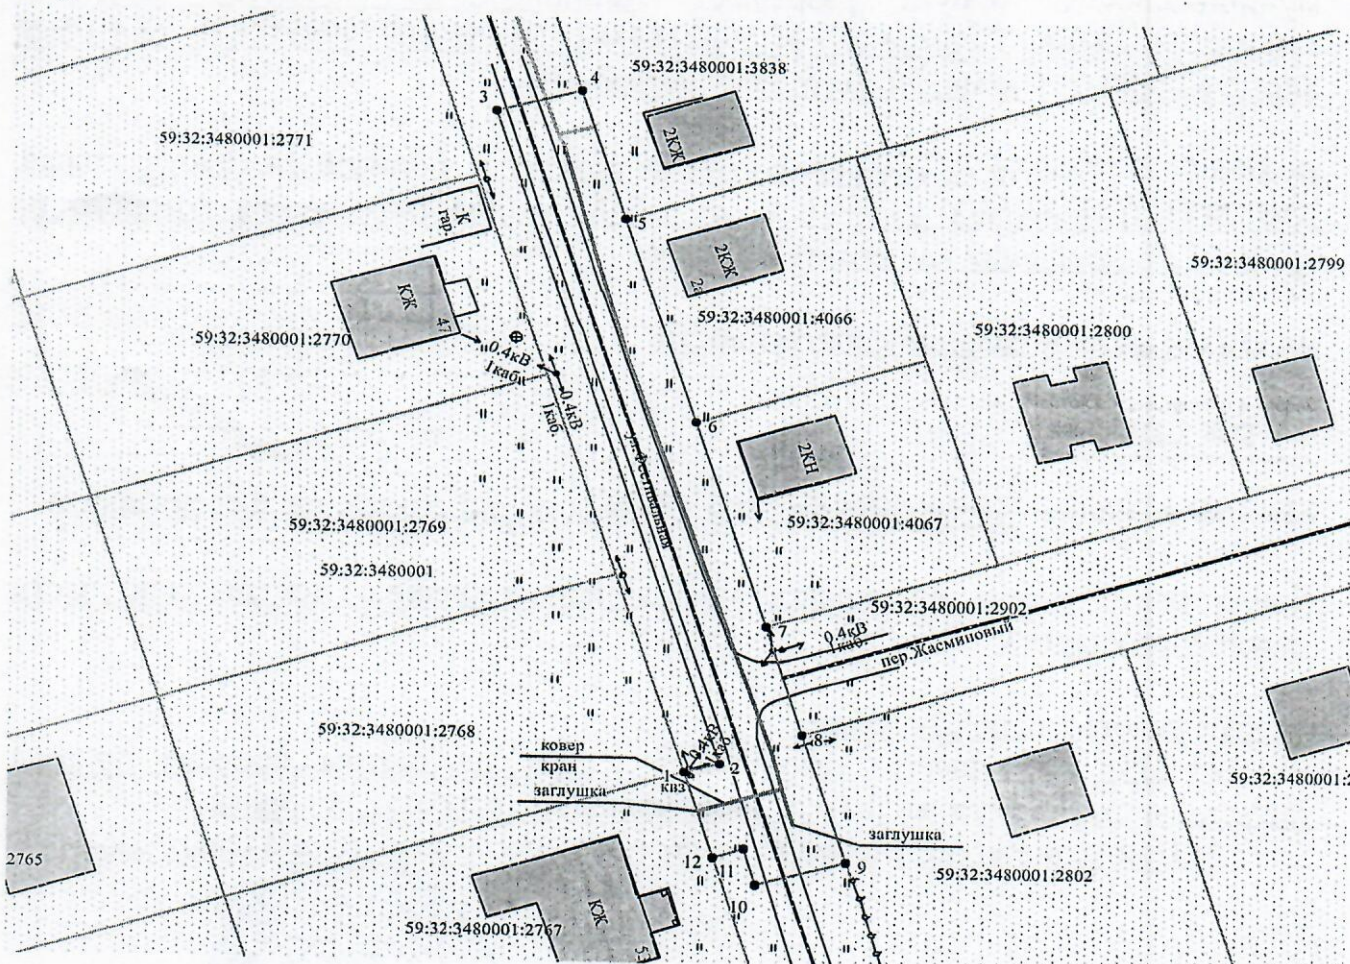

Масштаб 1:700

Условные обозначения:

- граница предполагаемых к использованию земель
- граница учтенных земельных участков
- граница кадастрового квартала
- проектируемый газопровод
- существующий газопровод

Заявитель О.В. Косачев

Верно

59:32:3480001:2767 кадастровый номер земельного участка
 59:32:3480001 номер кадастрового квартала