



**КОМИТЕТ ИМУЩЕСТВЕННЫХ ОТНОШЕНИЙ
АДМИНИСТРАЦИИ ПЕРМСКОГО МУНИЦИПАЛЬНОГО ОКРУГА**

РЕШЕНИЕ
о размещении объектов № 3317

Пермский край
Пермский округ

02.11.2024

Комитет имущественных отношений администрации Пермского муниципального округа разрешает Акционерному обществу «Газпром газораспределение Пермь» (ИНН 5902183841, ОГРН 1025900512670, почтовый адрес: 614000, г. Пермь, ул. Петропавловская, 43)

размещение объекта «Газопровод давлением до 1,2 Мпа, для размещения которого не требуется разрешения на строительство»

на землях муниципальной собственности, государственная собственность на которые не разграничена.

на срок 1 год

Местоположение: расположенных по адресу: Пермский край, м.о. Пермский, д. Шилово, ул. Федотовская, д. 23

Приложение: схема предполагаемых к использованию земель или части земельного участка.

Особые условия использования:

- 1) При размещении газопровода учесть параметры ширины проезда улично-дорожной сети, во избежание сужения полосы отвода дороги.
- 2) При условии получения разрешения на производство земляных работ.

Заместитель председателя комитета


(подпись, печать)


М.В. Королева

Схема предполагаемых к использованию земель или части земельного участка

Объект: Газопровод давлением до 1,2 Мпа, для размещения которого не требуется разрешения на строительство

Местоположение: расположенных по адресу: Пермский край, м.о. Пермский, д. Шилово, ул. Федотовская, д. 23

Каталог координат, м

Площадь земель или части земельного участка, кв.м.: 940

Категория земель: земли населенных пунктов

Вид разрешенного использования: -

Описание границ смежных землепользователей:

От точки n1 до точки n3 - земельный участок с кадастровым номером 59:32:1450002:313

От точки n3 до точки n6 - земли общего пользования


От точки n6 до точки n13 - земельный участок с кадастровым номером 59:32:1450002:73

От точки n13 до точки n1 - земли общего пользования

№ точки границы	X	Y
n1	508017.06	2211173.01
n2	508027.46	2211167.02
n3	508026.32	2211163.90
n4	508033.11	2211160.33
n5	508038.58	2211148.64
n6	508064.62	2211130.57
n7	508066.06	2211129.86
n8	508061.52	2211119.33
n9	508071.62	2211114.98
n10	508081.39	2211137.63
n11	508071.29	2211141.98
n12	508070.58	2211140.33
n13	508068.83	2211140.95
n14	508047.32	2211155.92
n15	508041.35	2211168.69
n16	508020.06	2211178.23
n1	508017.06	2211173.01

Условные обозначения:

- | | | |
|--|--|--|
| <ul style="list-style-type: none"> - предполагаемый участок земель, на которых планируется размещение объекта :313 - границы и номер земельного участка, сведения о которых внесены в ЕГРН :541 - границы и номер объекта капитального строительства, сведения о которых внесены в ЕГРН - граница кадастрового квартала | <ul style="list-style-type: none"> 59:32-6.6987 - зоны с особыми условиями использования территории, сведения о которых внесены в ЕГРН :3У1 - обозначение запрашиваемого земельного участка n1 - характерная точка границ земель или части земельного участка 59:32:1450002 - номер кадастрового квартала | |
|--|--|--|

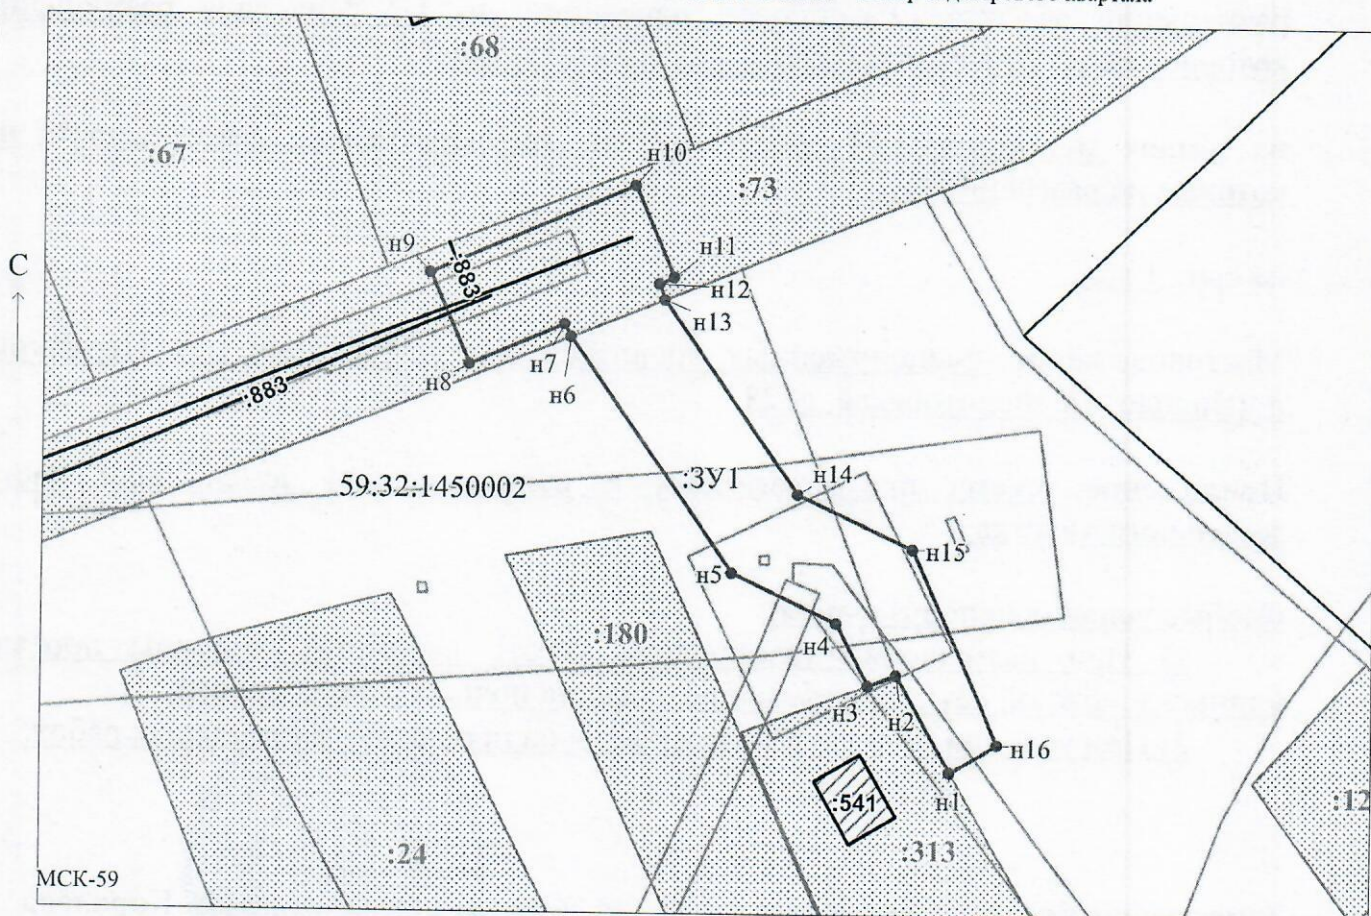

Заявитель: / Егошина И.В.
 МП (подпись, расшифровка подписи)

Масштаб 1:800

(для юридических лиц
и индивидуальных предпринимателей)