



**КОМИТЕТ ИМУЩЕСТВЕННЫХ ОТНОШЕНИЙ  
АДМИНИСТРАЦИИ ПЕРМСКОГО МУНИЦИПАЛЬНОГО ОКРУГА**

**РЕШЕНИЕ**  
о размещении объектов № 3320

Пермский край  
Пермский округ

02.11.2024

Комитет имущественных отношений администрации Пермского муниципального округа разрешает Акционерному обществу «Газпром газораспределение Пермь» (ИНН 5902183841, ОГРН 1025900512670, почтовый адрес: 614000, г. Пермь, ул. Петропавловская, 43)

размещение объекта «Газопровод-ввод по адресу: Горный (Двуреченское с/п) п, Светлая ул, дом № 6 (газопровод давлением до 1,2 Мпа, для размещения которого не требуется разрешения на строительство)»

на землях муниципальной собственности.

на срок 1 год

Местоположение: Пермский край, м.о. Пермский, п. Горный, ул. Светлая

Приложение: схема предполагаемых к использованию земель или части земельного участка.

Особые условия использования:

- 1) При размещении газопровода учесть параметры ширины проезда улично-дорожной сети, во избежание сужения полосы отвода дороги.
- 2) При условии получения разрешения на производство земляных работ.

Заместитель председателя комитета

  
(подпись, печать)

М.В. Королева



# Схема предполагаемых к использованию земель или части земельного участка

Объект: Газопровод-ввод по адресу: Горный (Двуреченское с/п) п, Светлая ул, дом № 6

Местоположение: Пермский край, м.о. Пермский, п. Горный, ул. Светлая

Площадь земель или части земельного участка, кв.м. **81**

Категория земель: земли населённых пунктов


Вид разрешенного использования: отсутствует

Обозначение характерных точек границ	Координаты (МСК-59), м	
	X	Y
1	504826.31	2237608.65
2	504822.41	2237615.79
3	504813.62	2237610.99
4	504817.51	2237603.87

Описание границ смежных землепользователей:

от т.1 до т.4 земельный участок с кадастровым номером  
59:32:3480001:1214

от т.4 до т.1 земельный участок с кадастровым номером  
59:32:3480001:1216

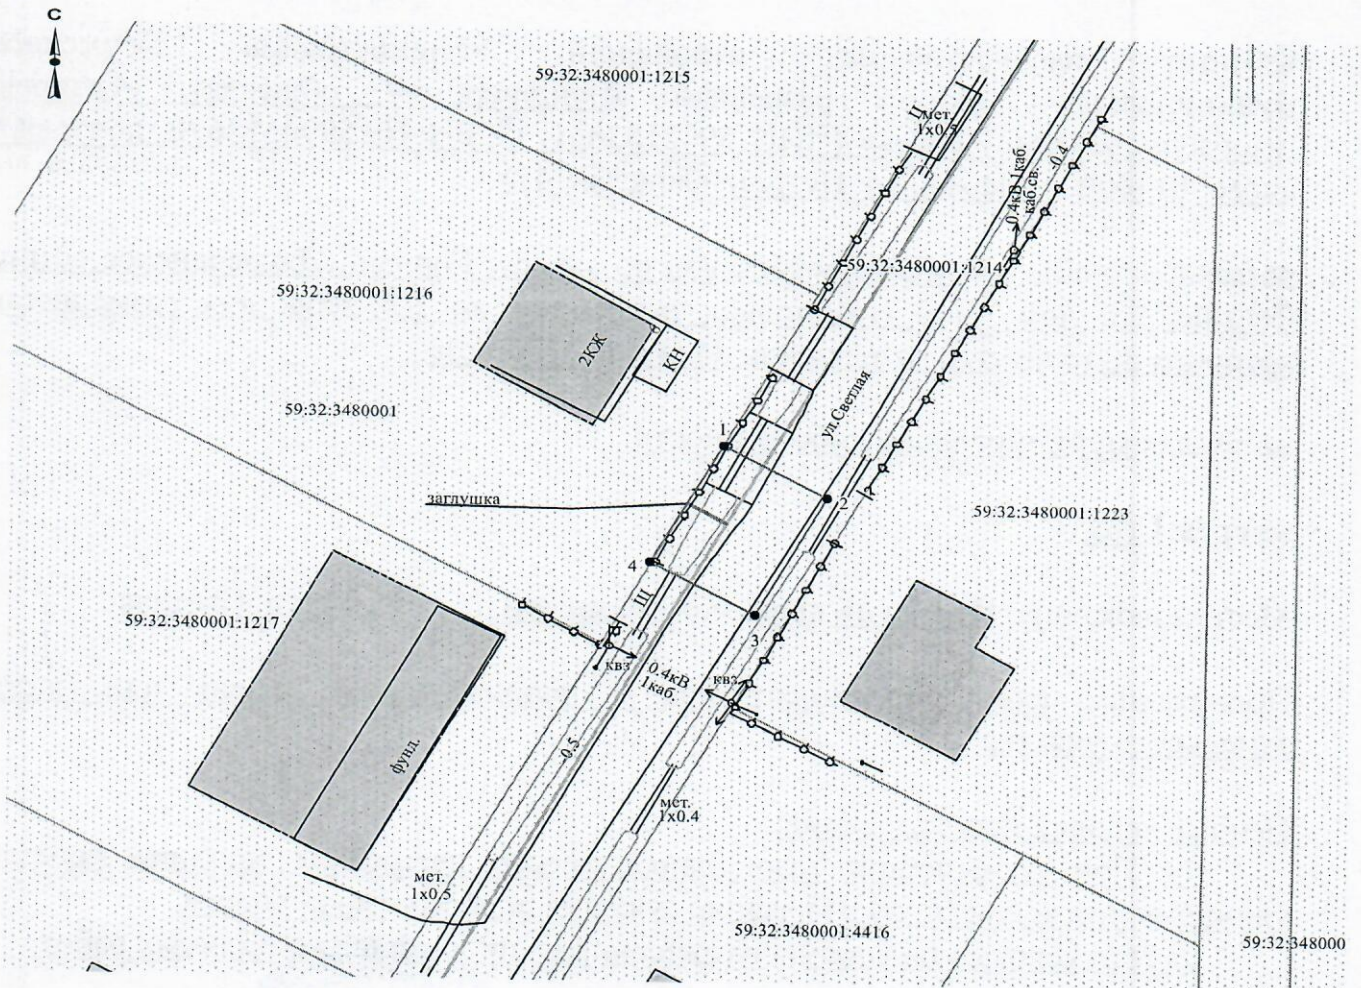

Масштаб 1:500

### Условные обозначения:

- граница предполагаемых к использованию земель
- граница учтенных земельных участков
- граница кадастрового квартала
- проектируемый газопровод
- существующий газопровод

59:32:3480001:1216 кадастровый номер земельного участка  
59:32:3480001 номер кадастрового квартала

Заявитель О.В. Косачев

Верно