



**КОМИТЕТ ИМУЩЕСТВЕННЫХ ОТНОШЕНИЙ
АДМИНИСТРАЦИИ ПЕРМСКОГО МУНИЦИПАЛЬНОГО ОКРУГА**

РЕШЕНИЕ

о размещении объектов № 3322

Пермский край
Пермский округ

02.11.2024

Комитет имущественных отношений администрации Пермского муниципального округа разрешает Новикову Константину Игоревичу, почтовый адрес: Пермский край, Пермский р-н., с. Фролы, Сибирский тракт., д.2

размещение объекта «Водопроводы и водоводы всех видов, для размещения которых не требуется разрешения на строительство»

на землях государственная собственность на которые не разграничена.

на срок бессрочно.

Местоположение: Российская федерация, Пермский край, Пермский муниципальный округ, село Фролы, тракт Сибирский

Приложение: схема предполагаемых к использованию земель или части земельного участка.

Особые условия использования:

- 1) При размещении газопровода учесть параметры ширины проезда улично-дорожной сети, во избежание сужения полосы отвода дороги.
- 2) При условии получения разрешения на производство земляных работ.

Заместитель председателя комитета


(подпись, печать)



М.В. Королева

Схема границ предполагаемых к использованию земель или части земельного участка на кадастровом плане территории

Местоположение: Республика Федерация край Пермский, муниципальный округ Пермский, село Фролки, тракт Сибирский, земли государственной собственности право которых не зарегистрировано.


Площадь земель или части земельного участка, кв.м.: 658,00 кв.м.

Категория земель: Земли сельскохозяйственного назначения

Вид разрешенного использования земельного участка: градостроительные регламенты не действуют

Объекты: Водопротока и водоводы всех видов, для размещения которых не требуется разрешения на строительство.

Система координат: МСК -59

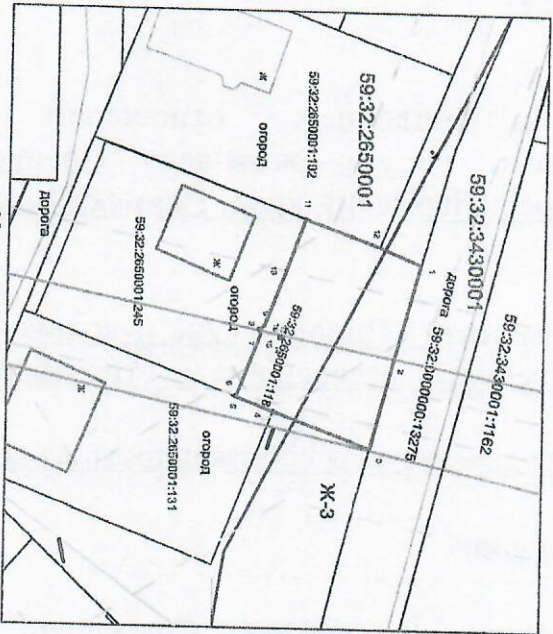

Условные обозначения

----- граница предполагаемых к использованию земель, земельный участок для части земельного участка

----- граница земельного участка, сведения о котором внесены в ЕКН

59:32:4070004:1244 кадастровый номер земельного участка

59:32:4070004:1244 кадастровый номер земельного участка

----- земли, находящиеся в собственности третьих лиц

Масштаб 1:500

Заявитель _____

(подпись, расшифровка подписи)

№ п/п	Координаты
1	507771,41 2232997,21
2	507767,31 2233012,21
3	507763,52 2233026,49
4	507747,72 2233070,84
5	507741,64 2233018,56
6	507741,74 2233018,32
7	507745,59 2233008,47
8	507745,16 2233007,71
9	507746,10 2233007,18
10	507749,51 2232998,45
11	507752,70 2232990,28
12	507764,76 2232994,43
1	507771,41 2232997,21
13	507748,95 2233008,89
14	507748,90 2233009,18
15	507748,61 2233009,12
16	507748,66 2233008,83
13	507748,95 2233008,89

Описание границ смежных земельных участков:

от точки 1 до точки 3 земл. фронтомом с/д

от точки 3 до точки 4 земл. фронтомом с/д

от точки 4 до точки 5 КН 59:32:2650001:131

от точки 5 до точки 11 КН 59:32:2650001:1245

от точки 11 до точки 12 КН 59:32:2650001:102

от точки 12 до точки 1 фронтомом с/д

от точки 13 до точки 13 КН 59:32:2650001:118