



**КОМИТЕТ ИМУЩЕСТВЕННЫХ ОТНОШЕНИЙ
АДМИНИСТРАЦИИ ПЕРМСКОГО МУНИЦИПАЛЬНОГО ОКРУГА**

РЕШЕНИЕ

о размещении объектов № 3323

Пермский край
Пермский округ

02.11.2024

Комитет имущественных отношений администрации Пермского муниципального округа разрешает Акционерному обществу «Газпром газораспределение Пермь» (ИНН 5902183841, ОГРН 1025900512670, почтовый адрес: 614000, г. Пермь, ул. Петропавловская, 43)

размещение объекта «Газопровод давлением до 1,2 Мпа, для размещения которого не требуется разрешения на строительство»

на землях государственная собственность на которые не разграничена.

на срок 1 год


Местоположение: расположенных по адресу: Пермский край, м.о. Пермский, с. Курашим, ул. Подгорная, к дому 1

Приложение: схема предполагаемых к использованию земель или части земельного участка.

Особые условия использования:

- 1) При размещении газопровода учесть параметры ширины проезда улично-дорожной сети, во избежание сужения полосы отвода дороги.
- 2) При условии получения разрешения на производство земляных работ.

Заместитель председателя комитета


(подпись, печать)


М.В. Королева

Схема предполагаемых к использованию земель или части земельного участка

Объект: Газопровод давлением до 1,2 Мпа, для размещения которого не требуется разрешения на строительство
 Местоположение: расположенных по адресу: Пермский край, м.о. Пермский, с. Курашим, ул. Подгорная, к дому 1

Площадь земель или части земельного участка, кв.м.: 658

Категория земель: земли населенных пунктов

Вид разрешенного использования: -

Описание границ смежных землепользователей:

От точки н1 до точки н2 - земельный участок

с кадастровым номером 59:32:0860001:493

От точки н2 до точки н5 - земли общего пользования

От точки н5 до точки н6 - земельный участок

с кадастровым номером 59:32:0860001:493

От точки н6 до точки н7 - земли общего пользования

От точки н7 до точки н8 - земельный участок

с кадастровым номером 59:32:0860001:493


От точки н8 до точки н1 - земли общего пользования

Каталог координат, м

№ точки границы	X	Y
н1	477747.89	2253449.97
н2	477747.35	2253488.41
н3	477746.97	2253488.42
н4	477746.98	2253489.41
н5	477747.34	2253489.41
н6	477746.86	2253523.94
н7	477737.89	2253522.02
н8	477738.80	2253456.10
н9	477739.36	2253449.29
н10	477742.69	2253449.66
н11	477743.36	2253449.70
н1	477747.89	2253449.97

Условные обозначения:

- | | |
|--|---|
| <ul style="list-style-type: none"> - предполагаемый участок земель, на которых планируется размещение объекта :493 - границы и номер земельного участка, сведения о которых внесены в ЕГРН :3140 - границы и номер объекта капитального строительства, сведения о которых внесены в ЕГРН — - граница кадастрового квартала | <ul style="list-style-type: none"> 59:32-6.388 - зоны с особыми условиями использования территории, сведения о которых внесены в ЕГРН :ЗУ1 - обозначение запрашиваемого земельного участка н1 - характерная точка границ земель или части земельного участка <p style="text-align: center;">59:32:0860001 - номер кадастрового квартала</p> |
|--|---|

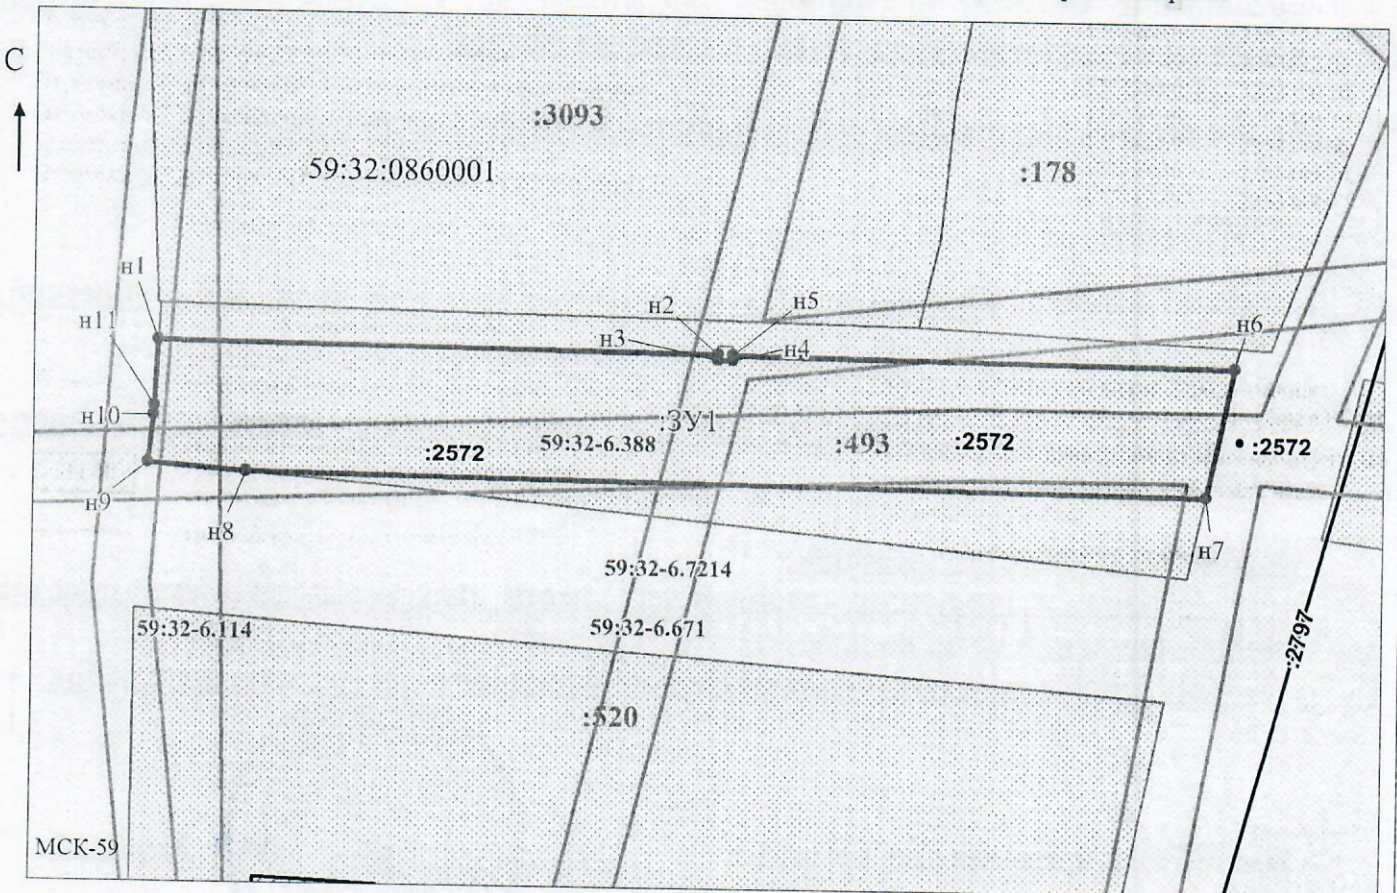

Заявитель: _____ Масштаб 1:500
 / Осипова А.Д.
 МП (подпись, расшифровка подписи)
 (для юридических лиц
 и индивидуальных предпринимателей)