



**КОМИТЕТ ИМУЩЕСТВЕННЫХ ОТНОШЕНИЙ  
АДМИНИСТРАЦИИ ПЕРМСКОГО МУНИЦИПАЛЬНОГО ОКРУГА**

**РЕШЕНИЕ**

о размещении объектов № 3324

Пермский край  
Пермский округ

02.11.2024

Комитет имущественных отношений администрации Пермского муниципального округа разрешает Акционерному обществу «Газпром газораспределение Пермь» (ИНН 5902183841, ОГРН 1025900512670, почтовый адрес: 614000, г. Пермь, ул. Петропавловская, 43)

размещение объекта «Газопровод-ввод до границы земельного участка по адресу: Береговой 4, Пищальниково д (газопровод давлением до 1,2 Мпа, для размещения которого не требуется разрешения на строительство)»

на землях муниципальной собственности.

на срок 1 год


Местоположение: Пермский край, м.о. Пермский, д. Пищальниково, пер. Береговой

Приложение: схема предполагаемых к использованию земель или части земельного участка.

Особые условия использования:

- 1) При размещении газопровода учесть параметры ширины проезда улично-дорожной сети, во избежание сужения полосы отвода дороги.
- 2) При условии получения разрешения на производство земляных работ.

Заместитель председателя комитета

  
(подпись, печать)

  
М.В. Королева



# Схема предполагаемых к использованию земель или части земельного участка

Объект: Газопровод-ввод до границы земельного участка по адресу: Береговой 4, Пищальниково д

Местоположение: Пермский край, м.о. Пермский, д. Пищальниково, пер. Береговой

Площадь земель или части земельного участка, кв.м. 92


Категория земель: земли населённых пунктов

Вид разрешенного использования: отсутствует

Обозначение характерных точек границ	Координаты (МСК-59), м	
	X	Y
1	509743.46	2209959.70
2	509746.74	2209969.08
3	509736.85	2209971.10
4	509734.01	2209963.00
5	509739.89	2209961.12

Описание границ смежных землепользователей:

- от т.1 до т.2 земельный участок с кадастровым номером
- от т.3 до т.4 59:32:1420001:453
- от т.2 до т.3 земельный участок с кадастровым номером 59:32:1420001:398
- от т.4 до т.1 земельный участок с кадастровым номером 59:32:1420001:159

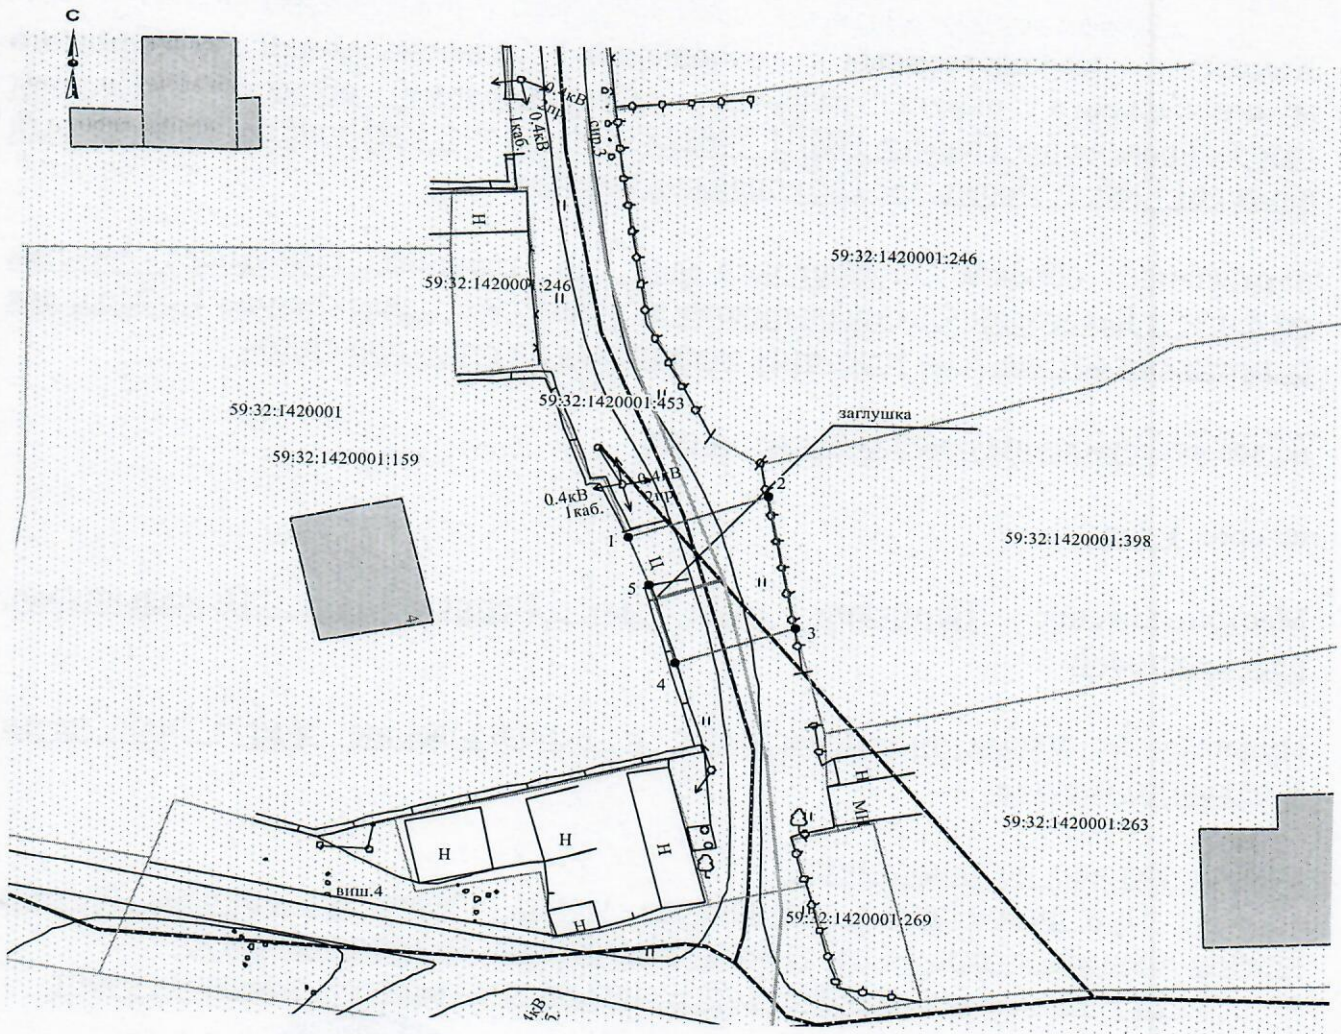

Масштаб 1:500

Заявитель О.В. Косачев/

Верно

### Условные обозначения:

- граница предполагаемых к использованию земель
- граница учтенных земельных участков
- граница кадастрового квартала
- проектируемый газопровод
- существующий газопровод

59:32:1420001:159 кадастровый номер земельного участка  
59:32:1420001 номер кадастрового квартала