



**КОМИТЕТ ИМУЩЕСТВЕННЫХ ОТНОШЕНИЙ
АДМИНИСТРАЦИИ ПЕРМСКОГО МУНИЦИПАЛЬНОГО ОКРУГА**

РЕШЕНИЕ

о размещении объектов № 3326

Пермский край
Пермский округ

02.11.2024

Комитет имущественных отношений администрации Пермского муниципального округа разрешает Акционерному обществу «Газпром газораспределение Пермь» (ИНН 5902183841, ОГРН 1025900512670, почтовый адрес: 614000, г. Пермь, ул. Петропавловская, 43)

размещение объекта «Газопровод давлением до 1,2 Мпа, для размещения которого не требуется разрешения на строительство»

на землях муниципальной собственности.

на срок 1 год

Местоположение: расположенных по адресу: Пермский край, м.о. Пермский, п. Кукуштан, ул. Владимира Высоцкого, к дому 21

Приложение: схема предполагаемых к использованию земель или части земельного участка.

Особые условия использования:

- 1) При размещении газопровода учесть параметры ширины проезда улично-дорожной сети, во избежание сужения полосы отвода дороги.
- 2) При условии получения разрешения на производство земляных работ.

Заместитель председателя комитета


(подпись, печать)



М.В. Королева

Схема предполагаемых к использованию земель или части земельного участка

Объект: Газопровод давлением до 1,2 Мпа, для размещения которого не требуется разрешения на строительство

Местоположение: расположенных по адресу: Пермский край, Пермский м.о, п. Кукуштан, ул. Владимира Высоцкого, к дому 21

Площадь земель или части земельного участка, кв.м.: 1755

Категория земель: земли населенных пунктов

Вид разрешенного использования: -


Каталог координат, м

№ точки границы	X	Y
n1	475875.57	2245818.12
n2	475866.28	2245809.13
n3	475872.58	2245807.47
n4	475872.05	2245806.97
n5	475878.27	2245800.39
n6	475969.02	2245888.32
n7	475965.11	2245892.32
n8	475981.71	2245908.37
n9	475984.54	2245909.40
n10	476003.52	2245927.42
n11	475996.28	2245935.00
n12	475986.26	2245925.30
n13	475968.30	2245907.91
n14	475950.96	2245891.12
n15	475968.30	2245884.65
n16	475951.54	2245887.54
n17	475949.25	2245881.19
n18	475880.76	2245815.23
n19	475878.90	2245817.19
n1	475875.57	2245818.12

Условные обозначения:

- :678 - границы и номер земельного участка, сведения о которых внесены в ЕГРН
 - :802 - границы и номер объекта капитального строительства, сведения о которых внесены в ЕГРН
 - граница кадастрового квартала
 - предполагаемый участок земель, на которых планируется размещение объекта
 - 59:09-6.1820 - зоны с особыми условиями использования территории, сведения о которых внесены в ЕГРН
 - :3У1 - обозначение запрашиваемого земельного участка
 - n1 - характерная точка границ земель или части земельного участка
- 59:32:4620002 - номер кадастрового квартала

Описание границ смежных землепользователей:
 От точки n1 до точки n2 - земельный участок с кадастровым номером 59:32:4620002:5633
 От точки n2 до точки n11 - земельный участок с кадастровым номером 59:32:4620002:5690
 От точки n11 до точки n12 - земельный участок с кадастровым номером 59:32:4620002:5626
 От точки n12 до точки n13 - земельный участок с кадастровым номером 59:32:4620002:5627
 От точки n13 до точки n14 - земельный участок с кадастровым номером 59:32:4620002:5628
 От точки n14 до точки n1 - земельный участок с кадастровым номером 59:32:4620002:5690

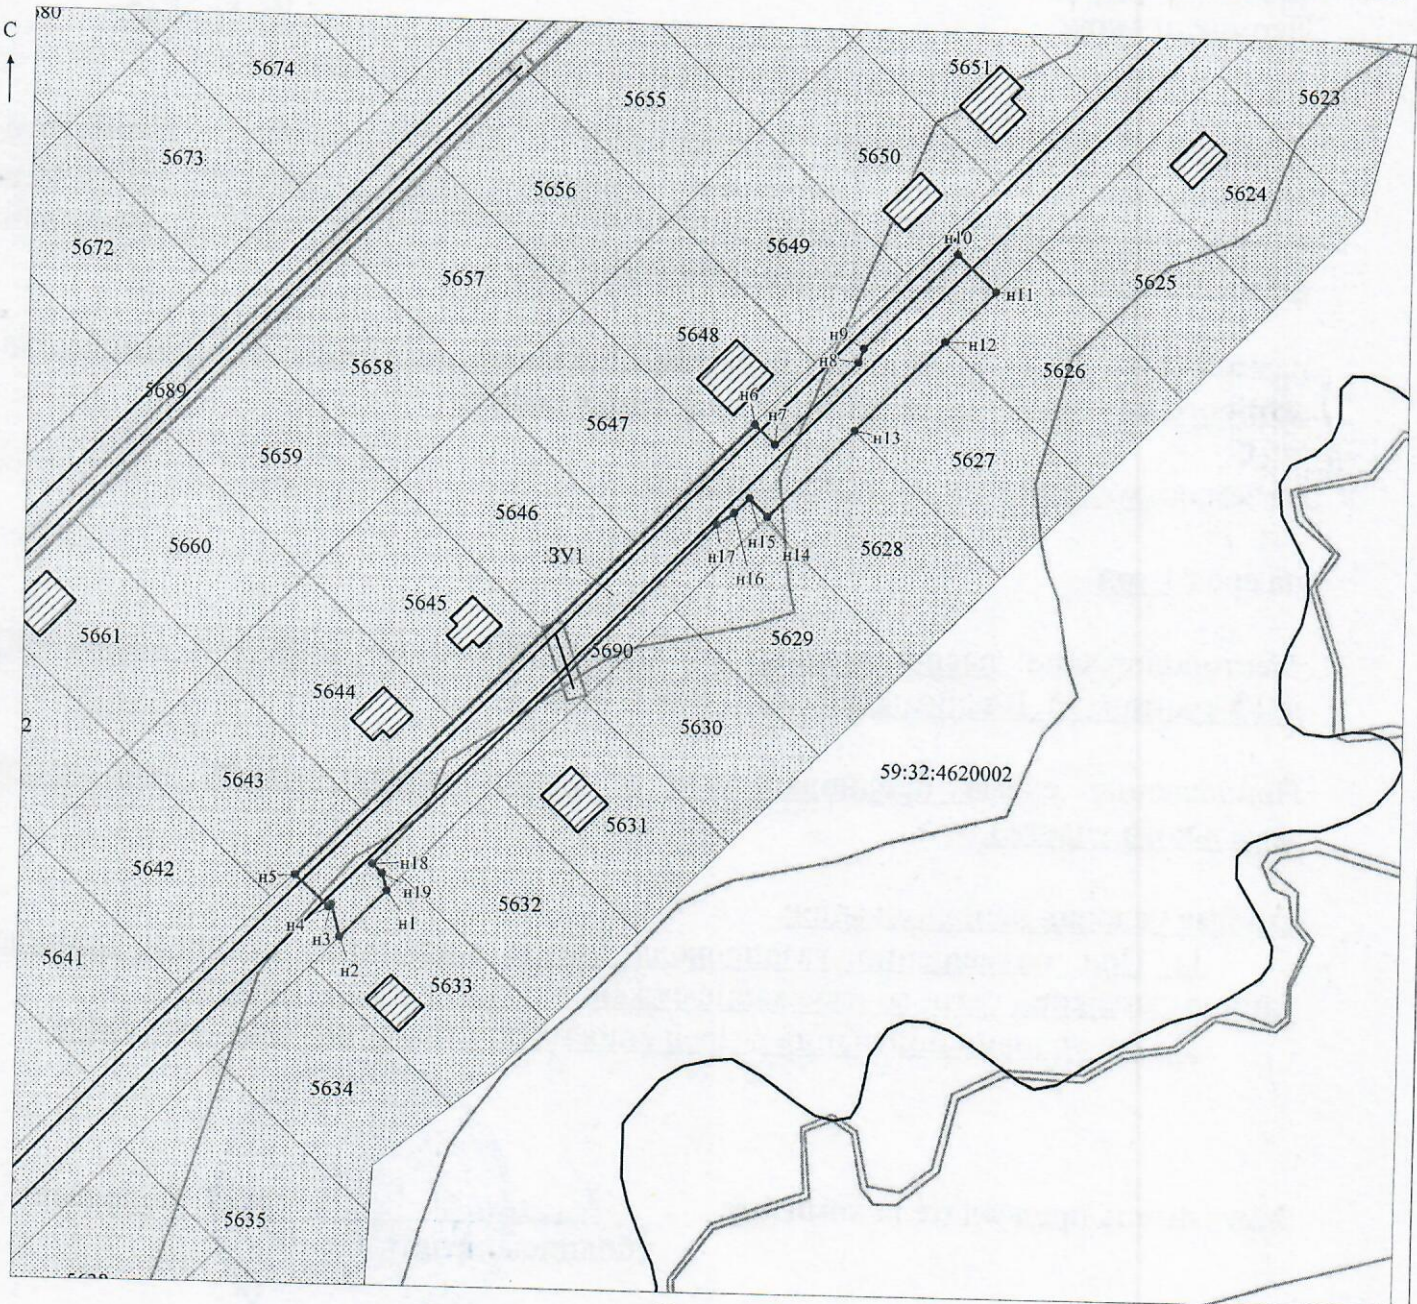

Масштаб 1:1000

МСК-59

Заявитель: Захарова Е. П. / Захарова Е. П.
 (подпись, расшифровка подписи)
 МП
 (для юридических лиц
 и индивидуальных предпринимателей)