



**КОМИТЕТ ИМУЩЕСТВЕННЫХ ОТНОШЕНИЙ
АДМИНИСТРАЦИИ ПЕРМСКОГО МУНИЦИПАЛЬНОГО ОКРУГА**

РЕШЕНИЕ

о размещении объектов № 3327

Пермский край
Пермский округ

02.11.2024

Комитет имущественных отношений администрации Пермского муниципального округа разрешает Акционерному обществу «Газпром газораспределение Пермь» (ИНН 5902183841, ОГРН 1025900512670, почтовый адрес: 614000, г. Пермь, ул. Петропавловская, 43)

размещение объекта «Газопровод-ввод до границы земельного участка по адресу: Сельская ул 24а, Мокино д (газопровод давлением до 1,2 Мпа, для размещения которого не требуется разрешения на строительство)»

на землях муниципальной собственности.

на срок 1 год


Местоположение: Пермский край, м.о. Пермский, д. Мокино, ул. Сельская

Приложение: схема предполагаемых к использованию земель или части земельного участка.

Особые условия использования:

- 1) При размещении газопровода учесть параметры ширины проезда улично-дорожной сети, во избежание сужения полосы отвода дороги.
- 2) При условии получения разрешения на производство земляных работ.

Заместитель председателя комитета


(подпись, печать)


М.В. Королева

Схема предполагаемых к использованию земель или части земельного участка

Объект: Газопровод-ввод до границы земельного участка по адресу: Сельская ул 24а, Мокино д

Местоположение: Пермский край, м.о. Пермский, д. Мокино, ул. Сельская

Площадь земель или части земельного участка, кв.м. **115**


Категория земель: земли населённых пунктов

Вид разрешенного использования: отсутствует

Обозначение характерных точек границ	Координаты (МСК-59), м	
	X	Y
1	501618.71	2212521.55
2	501615.80	2212529.89
3	501615.41	2212530.99
4	501604.81	2212527.32
5	501607.60	2212517.71

Описание границ смежных землепользователей:

- от т.1 до т.2 земельный участок с кадастровым номером 59:32:0790001:1336
- от т.2 до т.3 земельный участок с кадастровым номером 59:32:0790001:1335
- от т.3 до т.4 земельный участок с кадастровым номером 59:32:0790001:895
- от т.5 до т.1 земельный участок с кадастровым номером 59:32:0790001:916
- от т.4 до т.5 земельный участок с кадастровым номером 59:32:0790001:916

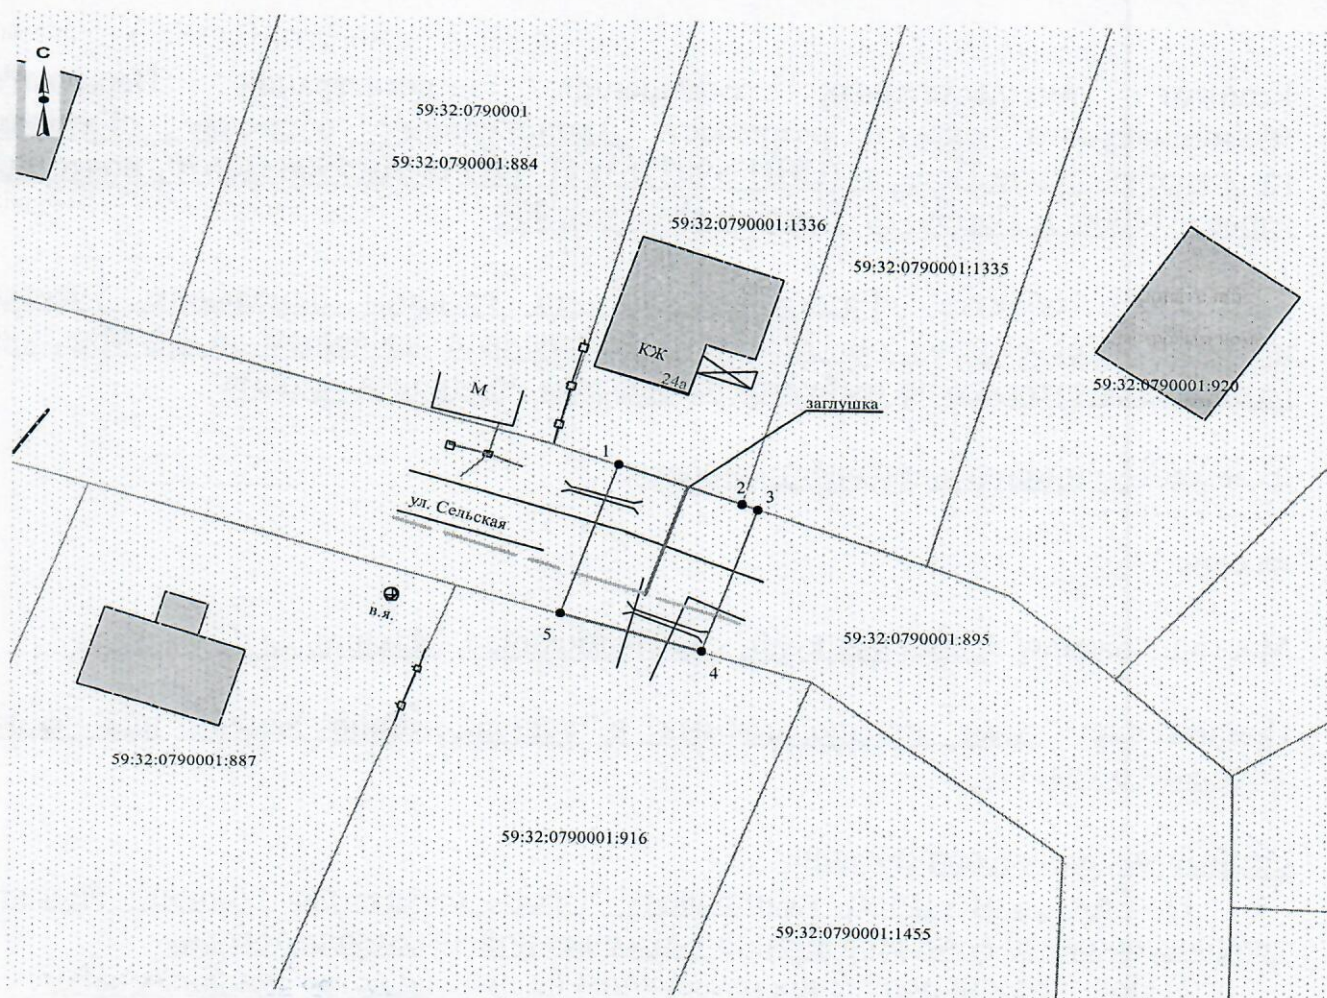

Масштаб 1:500

Условные обозначения:

- граница предполагаемых к использованию земель
- граница учтенных земельных участков
- граница кадастрового квартала
- проектируемый газопровод
- существующий газопровод

59:32:0790001:1336 кадастровый номер земельного участка
59:32:0790001 номер кадастрового квартала

Заявитель О.В. Косачев

Верно