



**КОМИТЕТ ИМУЩЕСТВЕННЫХ ОТНОШЕНИЙ  
АДМИНИСТРАЦИИ ПЕРМСКОГО МУНИЦИПАЛЬНОГО ОКРУГА**

**РЕШЕНИЕ**  
о размещении объектов № 3341

Пермский край  
Пермский округ

02.11.2024

Комитет имущественных отношений администрации Пермского муниципального округа разрешает Акционерному обществу «Газпром газораспределение Пермь» (ИНН 5902183841, ОГРН 1025900512670, почтовый адрес: 614000, г. Пермь, ул. Петропавловская, 43)

размещение объекта «Нефтепроводы и нефтепродуктопроводы диаметром DN 300 и менее, газопроводы и иные трубопроводы давлением до 1,2 Мпа (для размещения объекта: «Распределительный газопровод в д. Шуваята Пермского муниципального округа Пермского края»)»

на землях муниципальной собственности, государственная собственность на которые не разграничена.

на срок 1 год.

Местоположение: Пермский край, м.о. Пермский, д. Шуваята

Приложение: схема предполагаемых к использованию земель или части земельного участка.

Особые условия использования:

- 1) При размещении газопровода учесть параметры ширины проезда улично-дорожной сети, во избежание сужения полосы отвода дороги.
- 2) При условии получения разрешения на производство земляных работ.

Заместитель председателя комитета

М.В. Королева  
(подпись, печать)

М.В. Королева





**Схема предполагаемых к использованию земель или части земельного участка**


Объект: Нефтепровода и нефтепродуктопровода диаметром DN 300 и менее, газопроводы и иные трубопроводы давлением до 1,2 Мпа (для размещения объекта: "Распределительный газопровод в г. Шубаята Пермского муниципального округа Пермского края")

Местоположение: Пермский край, Пермский район, Фроловское с/п, г. Шубаята

Площадь части земельного участка 59:32:2230001:204; 573 м<sup>2</sup>

Категория земель: Земли населенных пунктов

Вид разрешенного использования земельного участка: под объекты транспорта Автомобильного

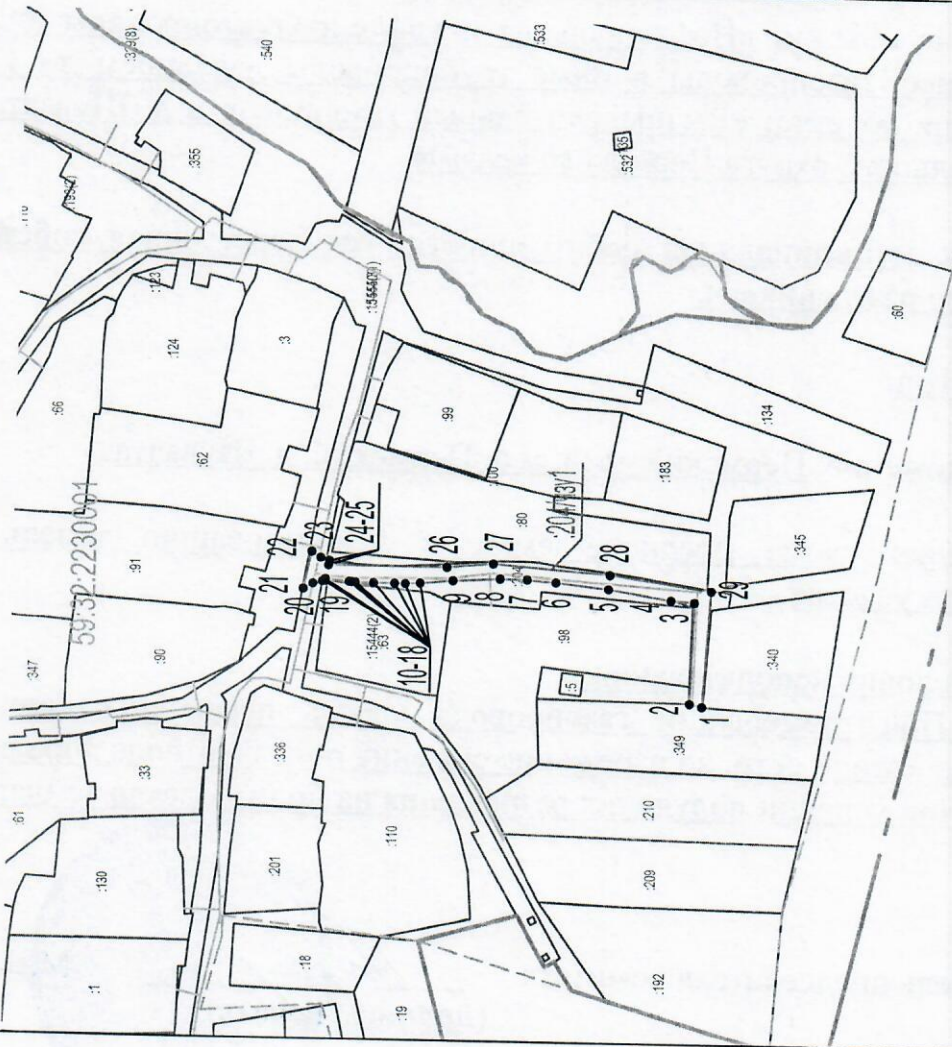

Масштаб 1:2000

**Каталог координат, М  
Система координат МСК-59**

№ точки границы	Координаты, м		№ точки границы	Координаты, м	
	X	Y		X	Y
Условный номер земельного участка - 204/чл.1					
Площадь части земельного участка 573 м <sup>2</sup>					
1	508805.81	2231263.78	15	508902.73	2231296.30
2	508809.20	2231264.62	16	508903.49	2231296.35
3	508808.32	2231264.62	17	508910.02	2231297.03
4	508814.74	2231292.44	18	508910.13	2231296.53
5	508832.02	2231292.89	19	508910.83	2231296.37
6	508846.56	2231295.56	20	508913.44	2231295.77
7	508854.47	2231297.17	21	508916.06	2231294.23
8	508861.94	2231297.17	22	508913.84	2231304.42
9	508874.93	2231297.17	23	508911.39	2231302.79
10	508883.96	2231296.33	24	508908.97	2231302.03
11	508888.05	2231296.13	25	508909.25	2231300.74
12	508890.94	2231296.15	26	508876.64	2231300.78
13	508896.81	2231296.19	27	508863.88	2231301.96
14	508901.83	2231296.25	28	508831.69	2231299.50
			29	508803.74	2231295.58
			1	508805.81	2231263.78

**Условные обозначения:**

- проектируемый газопровод
- граница участка ранее учтенного в ЕГРН
- граница земельного участка
- граница кадастрового квартала
- граница населенного пункта
- номер кадастрового квартала
- номер кадастрового пункта
- номер кадастрового квартала
- :10

Заявитель: АО "Газпром газораспределение Пермь" представитель по доверенности от 23.03.2023 г. № 1935 Мелехина О.Ю.

(подпись, расшифровка подписи)

*О.Ю. Мелехина*  
МП

(для юридических лиц и индивидуальных предпринимателей)