



**КОМИТЕТ ИМУЩЕСТВЕННЫХ ОТНОШЕНИЙ
АДМИНИСТРАЦИИ ПЕРМСКОГО МУНИЦИПАЛЬНОГО ОКРУГА**

РЕШЕНИЕ

о размещении объектов № 3350

Пермский край
Пермский округ

06.11.2024

Комитет имущественных отношений администрации Пермского муниципального округа разрешает Публичному акционерному обществу «Россети Урал» (ИНН 6671163413, ОГРН 1056604000970, почтовый адрес: 620026, г. Екатеринбург, ул. Мамина Сибиряка, д. 140)

размещение объекта «Строительство ТП 10/0,4 кВ, ВЛ 10 кВ, ВЛ 0,4 кВ с установкой ПУ для электроснабжения поселка Сылва (4500097230)»

на землях государственная собственность на которые не разграничена

на срок бессрочно

Местоположение: Пермский край, Пермский муниципальный округ, п. Сылва

Приложение: схема предполагаемых к использованию земель или части земельного участка

Особые условия использования:

1. При установке опор электросетевого хозяйства учесть параметры ширины проезда улично-дорожной сети, во избежание сужения полосы отвода дороги. Установить опоры на расстоянии не более 2 метров от границ земельного участка.

2. Получение разрешения на производство земляных работ.

Заместитель председателя комитета

(подпись, печать)

М.В. Королева



СХЕМА ГРАНИЦ
предполагаемых к использованию земель
или части земельного участка на кадастровом плане территории

Объект: Строительство ТП 10/0,4 кВ, ВЛ 10 кВ, ВЛ 0,4 кВ с установкой ПУ для электроснабжения поселка Сылва (4500097230)

Местоположение: Пермский край, м.о. Пермский, п.Сылва

Категория земель: Земли населенных пунктов

Площадь земельного участка: 257 кв.м


Вид разрешенного использования: -

Каталог координат, МСК-59					
№ точки	X	Y	№ точки	X	Y
н1	518350.15	2262203.29	н6	518377.65	2262238.91
н2	518357.40	2262196.04	н7	518358.83	2262211.06
н3	518364.76	2262207.33	н8	518356.31	2262212.73
н4	518362.21	2262208.94	н1	518350.15	2262203.29
н5	518380.90	2262236.65			

Описание границ смежных землепользователей:

От н1 до н1 – земли общего пользования

Схема границ земельного участка

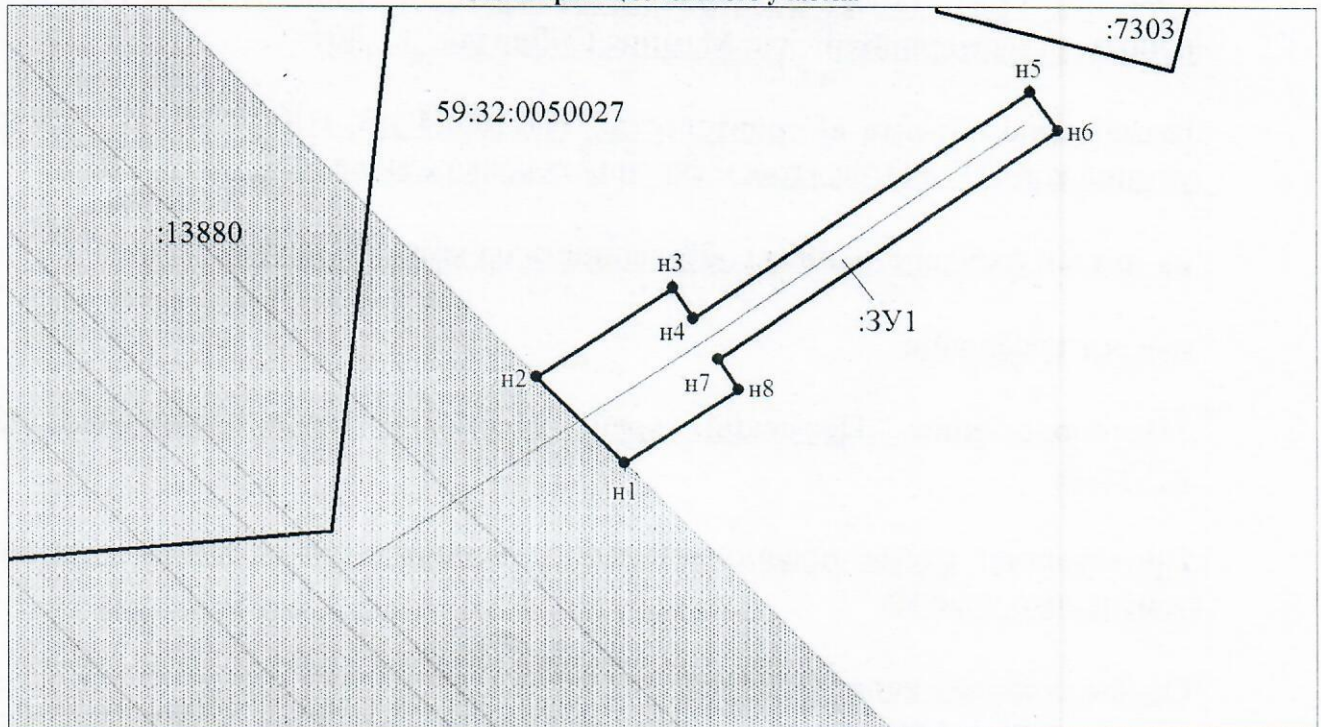

Условные обозначения:

- граница образуемого земельного участка, предполагаемого к использованию
- :3У1 - обозначение образуемого земельного участка
- н1 - обозначение характерной точки границы образуемого земельного участка
- граница зоны с особыми условиями использования территории

Масштаб 1:600

- граница земельного участка, сведения о котором содержатся в ЕГРН
- :13880 - кадастровый номер земельного участка, сведения о котором содержатся в ЕГРН
- 59:32:0050027 - номер кадастрового квартала
- граница кадастрового квартала

Заявитель:

представитель по доверенности Боч Бочарова М.А.

М.П.

(подпись)

(расшифровка подписи)