



**КОМИТЕТ ИМУЩЕСТВЕННЫХ ОТНОШЕНИЙ
АДМИНИСТРАЦИИ ПЕРМСКОГО МУНИЦИПАЛЬНОГО ОКРУГА**

РЕШЕНИЕ

о размещении объектов № 3351

Пермский край
Пермский округ

06.11.2024

Комитет имущественных отношений администрации Пермского муниципального округа разрешает Публичному акционерному обществу «Россети Урал» (ИНН 6671163413, ОГРН 1056604000970, почтовый адрес: 620026, г. Екатеринбург, ул. Мамина Сибиряка, д. 140)

размещение объекта «Строительство ВЛ 0,4 кВ с установкой ПУ для электроснабжения села Троица (4500095178)»

на землях государственная собственность на которые не разграничена

на срок бессрочно

Местоположение: Пермский край, Пермский муниципальный округ, с. Троица

Приложение: схема предполагаемых к использованию земель или части земельного участка

Особые условия использования:

1. При установке опор электросетевого хозяйства учесть параметры ширины проезда улично-дорожной сети, во избежание сужения полосы отвода дороги. Установить опоры на расстоянии не более 2 метров от границ земельного участка.

2. Получение разрешения на производство земляных работ.

Заместитель председателя комитета


(подпись, печать)

М.В. Королева



СХЕМА ГРАНИЦ
предполагаемых к использованию земель
или части земельного участка на кадастровом плане территории

Объект: Строительство ВЛ 0,4 кВ с установкой ПУ для электроснабжения села Троица (4500095178)

Местоположение: Пермский край, м.о. Пермский, с.Троица

Категория земель: Земли населенных пунктов

Площадь земельного участка: 323 кв.м


Вид разрешенного использования: -

Каталог координат, МСК-59		
№ точки	X	Y
н1	516033.37	2263956.62
н2	516074.48	2263947.05
н3	516111.18	2263936.65
н4	516110.13	2263932.74
н5	516073.43	2263943.19
н6	516032.44	2263952.70
н1	516033.37	2263956.62

Описание границ смежных землепользователей:

От н1 до н1 – земли общего пользования

Схема границ земельного участка

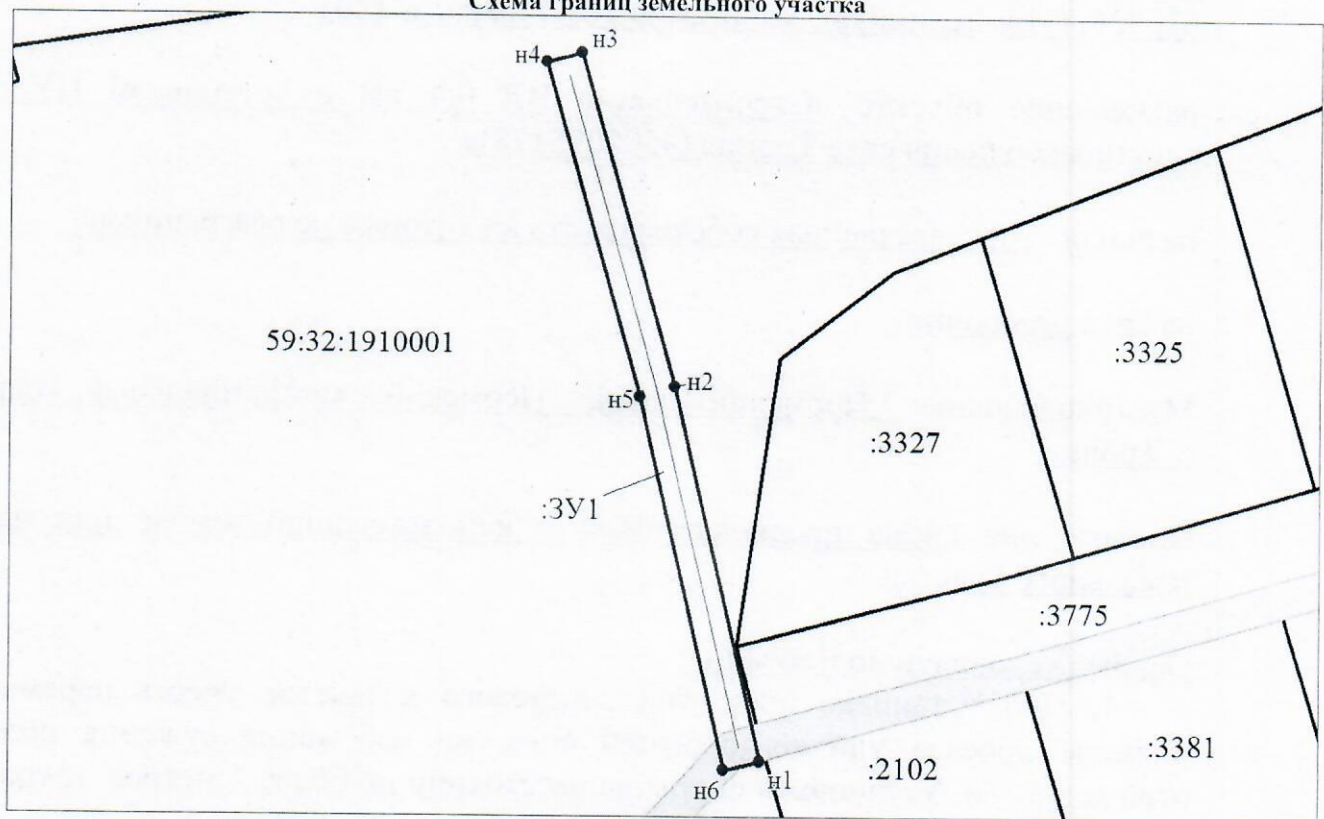

Масштаб 1:800

Условные обозначения:

- граница образуемого земельного участка, предполагаемого к использованию
- :3У1 - обозначение образуемого земельного участка
- н1 - обозначение характерной точки границы образуемого земельного участка
- граница зоны с особыми условиями использования территории

- граница земельного участка, сведения о котором содержатся в ЕГРН
- :3327 - кадастровый номер земельного участка, сведения о котором содержатся в ЕГРН
- 59:32:1910001 - номер кадастрового квартала
- граница кадастрового квартала

Заявитель:

представитель по доверенности *Боч* Бочарова М.А.

М.П.

(подпись)

(расшифровка подписи)