



**КОМИТЕТ ИМУЩЕСТВЕННЫХ ОТНОШЕНИЙ
АДМИНИСТРАЦИИ ПЕРМСКОГО МУНИЦИПАЛЬНОГО ОКРУГА**

РЕШЕНИЕ

о размещении объектов № 3352

Пермский край
Пермский округ

06.11.2024

Комитет имущественных отношений администрации Пермского муниципального округа разрешает Публичному акционерному обществу «Россети Урал» (ИНН 6671163413, ОГРН 1056604000970, почтовый адрес: 620026, г. Екатеринбург, ул. Мамина Сибиряка, д. 140)

размещение объекта «Новое строительство: установка ПУ на ВЛ 0,4 кв № 1 для электроснабжения деревни Гамы (4500095956)»

на землях государственная собственность на которые не разграничена

на срок бессрочно

Местоположение: Пермский край, Пермский муниципальный округ, Усть-Качкинское с/п, д. Гамы

Приложение: схема предполагаемых к использованию земель или части земельного участка

Особые условия использования:

1. При установке опор электросетевого хозяйства учесть параметры ширины проезда улично-дорожной сети, во избежание сужения полосы отвода дороги. Установить опоры на расстоянии не более 2 метров от границ земельного участка.

2. Получение разрешения на производство земляных работ.

Заместитель председателя комитета

(подпись, печать)

М.В. Королева



Схема предполагаемых к использованию земель или части земельного участка

Объект: "Новое строительство: установка ПУ на ВЛ 0,4 кВ №1 для электроснабжения деревни Гамы (4500095956)"


Площадь земель или части земельного участка, кв.м.: 75

Местоположение объекта: Пермский край, м.о. Пермский, Усть-Качкинское с/п, д. Гамы.

Категория земель: -

Вид разрешенного использования земельного участка: -

Цель использования: под объекты инженерного оборудования электроснабжения "Новое строительство: установка ПУ на ВЛ 0,4 кВ №1 для электроснабжения деревни Гамы (4500095956)"

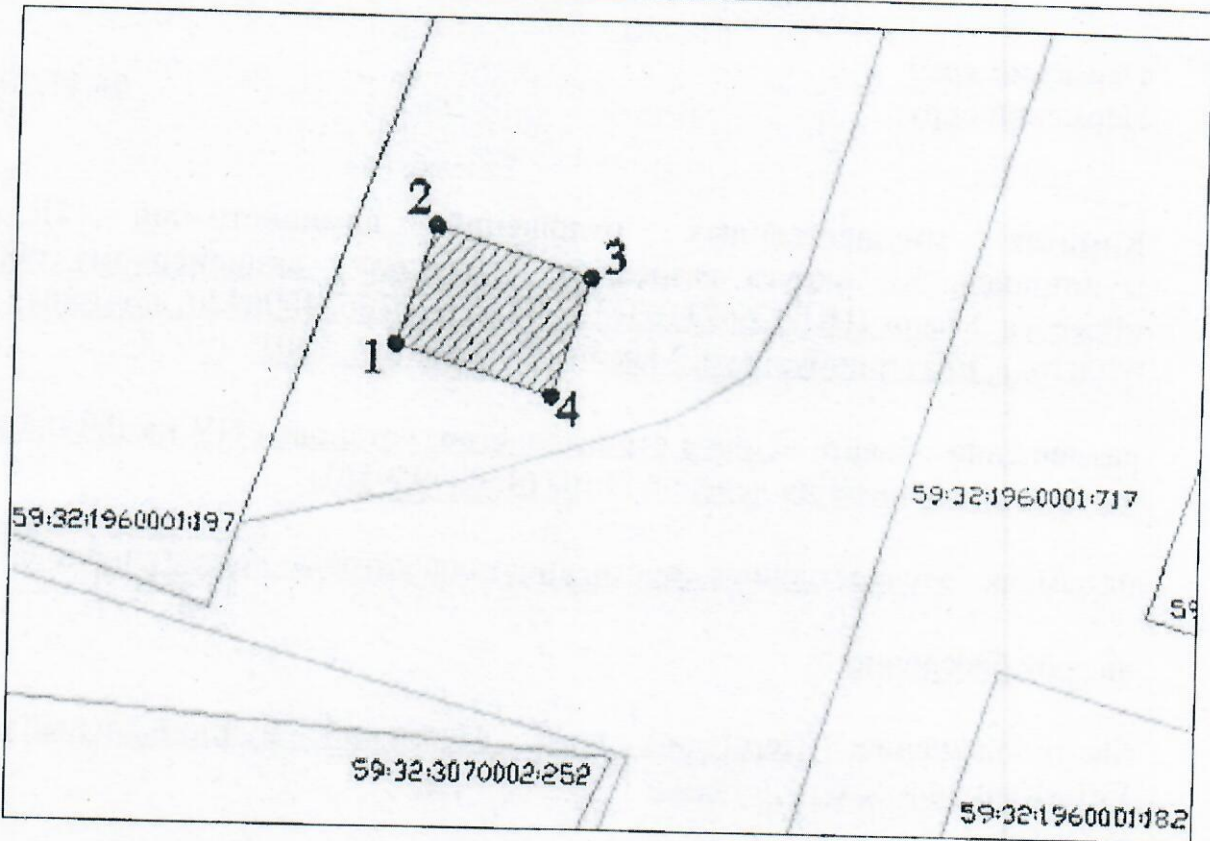

Масштаб 1:500

Условные обозначения:

- предполагаемые к использованию земли
- граница земельного участка, сведения о котором внесены в ГКН
- 1 характерные точки границы испрашиваемого земельного участка

Координаты характерных точек МСК-59

№	X	Y
1	519060.37	2205640.34
2	519067.64	2205642.60
3	519064.65	2205651.92
4	519057.38	2205649.66
1	519060.37	2205640.34

Описание границ смежных землепользователей:

1-4 - земли в государственной или муниципальной собственности, права на которые не разграничены;
 4-1 - земли в государственной или муниципальной собственности, права на которые не разграничены.

Заявитель: _____

Н.Н. Осипов