



**КОМИТЕТ ИМУЩЕСТВЕННЫХ ОТНОШЕНИЙ
АДМИНИСТРАЦИИ ПЕРМСКОГО МУНИЦИПАЛЬНОГО ОКРУГА**

РЕШЕНИЕ
о размещении объектов № 3371

Пермский край
Пермский округ

06.11.2024

Комитет имущественных отношений администрации Пермского муниципального округа разрешает Акционерному обществу «Газпром газораспределение Пермь» (ИНН 5902183841, ОГРН 1025900512670, почтовый адрес: 614000, г. Пермь, ул. Петропавловская, 43)

размещение объекта «Газопровод давлением до 1,2 Мпа, для размещения которого не требуется разрешения на строительство»

на землях государственная собственность на которые не разграничена.

на срок 1 год

Местоположение: расположенных по адресу: Пермский край, м.о. Пермский, п. Юго-Камский, ул. Чуваковская, д. 9

Приложение: схема предполагаемых к использованию земель или части земельного участка.

Особые условия использования:

- 1) При размещении газопровода учесть параметры ширины проезда улично-дорожной сети, во избежание сужения полосы отвода дороги.
- 2) При условии получения разрешения на производство земляных работ.

Заместитель председателя комитета


(подпись, печать)


М.В. Королева

Схема предполагаемых к использованию земель или части земельного участка

Объект: Газопровод давлением до 1,2 Мпа, для размещения которого не требуется разрешения на строительство

Местоположение: расположенных по адресу: Пермский край, м.о. Пермский, п. Юго-Камский, ул. Чуваковская, д. 9

Каталог координат, м

Площадь земель или части земельного участка, кв.м.: 1121

Категория земель: земли населенных пунктов

Вид разрешенного использования: -

Описание границ смежных землепользователей:

От точки н1 до точки н3 - земельный участок с кадастровым номером 59:32:0100009:4884

От точки н3 до точки н4 - земельный участок с кадастровым номером 59:32:0100009:14207

От точки н4 до точки н6 - земли общего пользования


От точки н6 до точки н7 - земельный участок с кадастровым номером 59:32:0100009:14207

От точки н7 до точки н1 - земли общего пользования

№ точки границы	X	Y
н1	482879.26	2191793.51
н2	482881.07	2191793.47
н3	482877.48	2191751.11
н4	482877.71	2191733.29
н5	482877.18	2191730.52
н6	482860.18	2191723.70
н7	482859.27	2191711.28
н8	482880.26	2191719.90
н9	482888.85	2191720.78
н10	482887.89	2191762.06
н11	482891.40	2191807.99
н12	482880.43	2191808.81
н1	482879.26	2191793.51

Условные обозначения:

- предполагаемый участок земель, на которых планируется размещение объекта
- :4876 - границы и номер земельного участка, сведения о которых внесены в ЕГРН
- :14268 - границы и номер объекта капитального строительства, сведения о которых внесены в ЕГРН
- граница кадастрового квартала
- 59:32-6.460 - зоны с особыми условиями использования территории, сведения о которых внесены в ЕГРН
- :ЗУ1 - обозначение запрашиваемого земельного участка
- н1 - характерная точка границ земель или части земельного участка
- 59:32:0100009 - номер кадастрового квартала

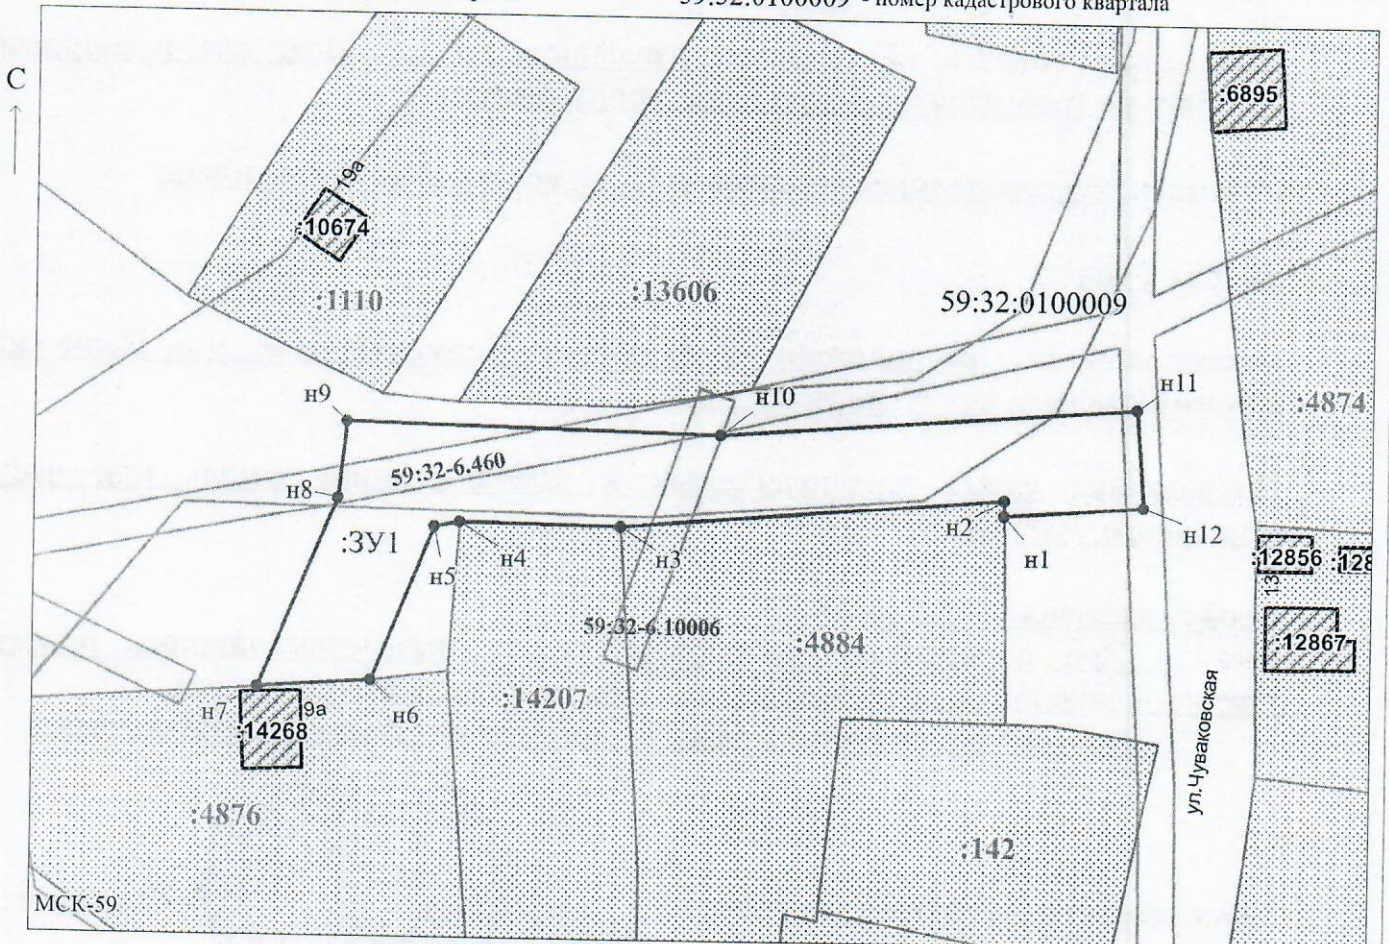

Заявитель: _____ / Егошина И.В.
 МП (подпись, расшифровка подписи)
 (для юридических лиц и индивидуальных предпринимателей)

Масштаб 1:500