



**КОМИТЕТ ИМУЩЕСТВЕННЫХ ОТНОШЕНИЙ
АДМИНИСТРАЦИИ ПЕРМСКОГО МУНИЦИПАЛЬНОГО ОКРУГА**

РЕШЕНИЕ

о размещении объектов № 3373

Пермский край
Пермский округ

06.11.2024

Комитет имущественных отношений администрации Пермского муниципального округа разрешает Акционерному обществу «Газпром газораспределение Пермь» (ИНН 5902183841, ОГРН 1025900512670, почтовый адрес: 614000, г. Пермь, ул. Петропавловская, 43)

размещение объекта «Газопровод давлением до 1,2 Мпа, для размещения которого не требуется разрешения на строительство»

на землях государственная собственность на которые не разграничена.

на срок 1 год

Местоположение: расположенных по адресу: Пермский край, м.о. Пермский, с. Курашим, ул. Чурекова, к дому 4


Приложение: схема предполагаемых к использованию земель или части земельного участка.

Особые условия использования:

- 1) При размещении газопровода учесть параметры ширины проезда улично-дорожной сети, во избежание сужения полосы отвода дороги.
- 2) При условии получения разрешения на производство земляных работ.

Заместитель председателя комитета


(подпись, печать)

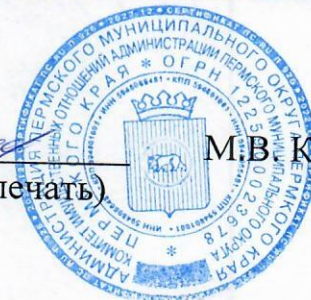

М.В. Королева

Схема предполагаемых к использованию земель или части земельного участка

Объект: Газопровод давлением до 1,2 Мпа, для размещения которого не требуется разрешения на строительство

Местоположение: расположенных по адресу: Пермский край, Пермский м.о. с. Курашим, ул. Чурекова, к дому 4

Площадь земель или части земельного участка, кв.м.: 2061

Категория земель: земли населенных пунктов

Вид разрешенного использования: -

Описание границ смежных землепользователей:
 От точки н1 до точки н4 - земли общего пользования
 От точки н4 до точки н5 - земельный участок с кадастровым номером 59:32:0860001:1303
 От точки н5 до точки н1 - земли общего пользования
 От точки н12 до точки н12 - земли общего пользования



Условные обозначения:

- границы и номер земельного участка, сведения о которых внесены в ЕГРН



- границы и номер объекта капитального строительства, сведения о которых внесены в ЕГРН



- граница кадастрового квартала



- предполагаемый участок земель, на которых планируется размещение объекта



- зоны с особыми условиями использования территории, сведения о которых внесены в ЕГРН

:ЗУ1

- обозначение запрашиваемого земельного участка




- характеристическая точка границ земель или части земельного участка

59:32:0860001 - номер кадастрового квартала

Каталог координат, м

№ точки границы	X	Y
н1	477845.73	2253004.03
н2	477767.34	2252936.57
н3	477603.90	2252811.01
н4	477599.75	2252816.43
н5	477595.13	2252812.54
н6	477599.15	2252807.35
н7	477597.56	2252806.12
н8	477601.24	2252801.37
н9	477603.54	2252803.15
н10	477771.11	2252931.93
н11	477849.60	2252999.43
н1	477845.73	2253004.03
н12	477860.10	2253024.69
н13	477854.12	2253011.70
н14	477851.25	2253008.95
н15	477855.34	2253004.56
н16	477859.10	2253008.15
н17	477865.53	2253022.15
н12	477860.10	2253024.69

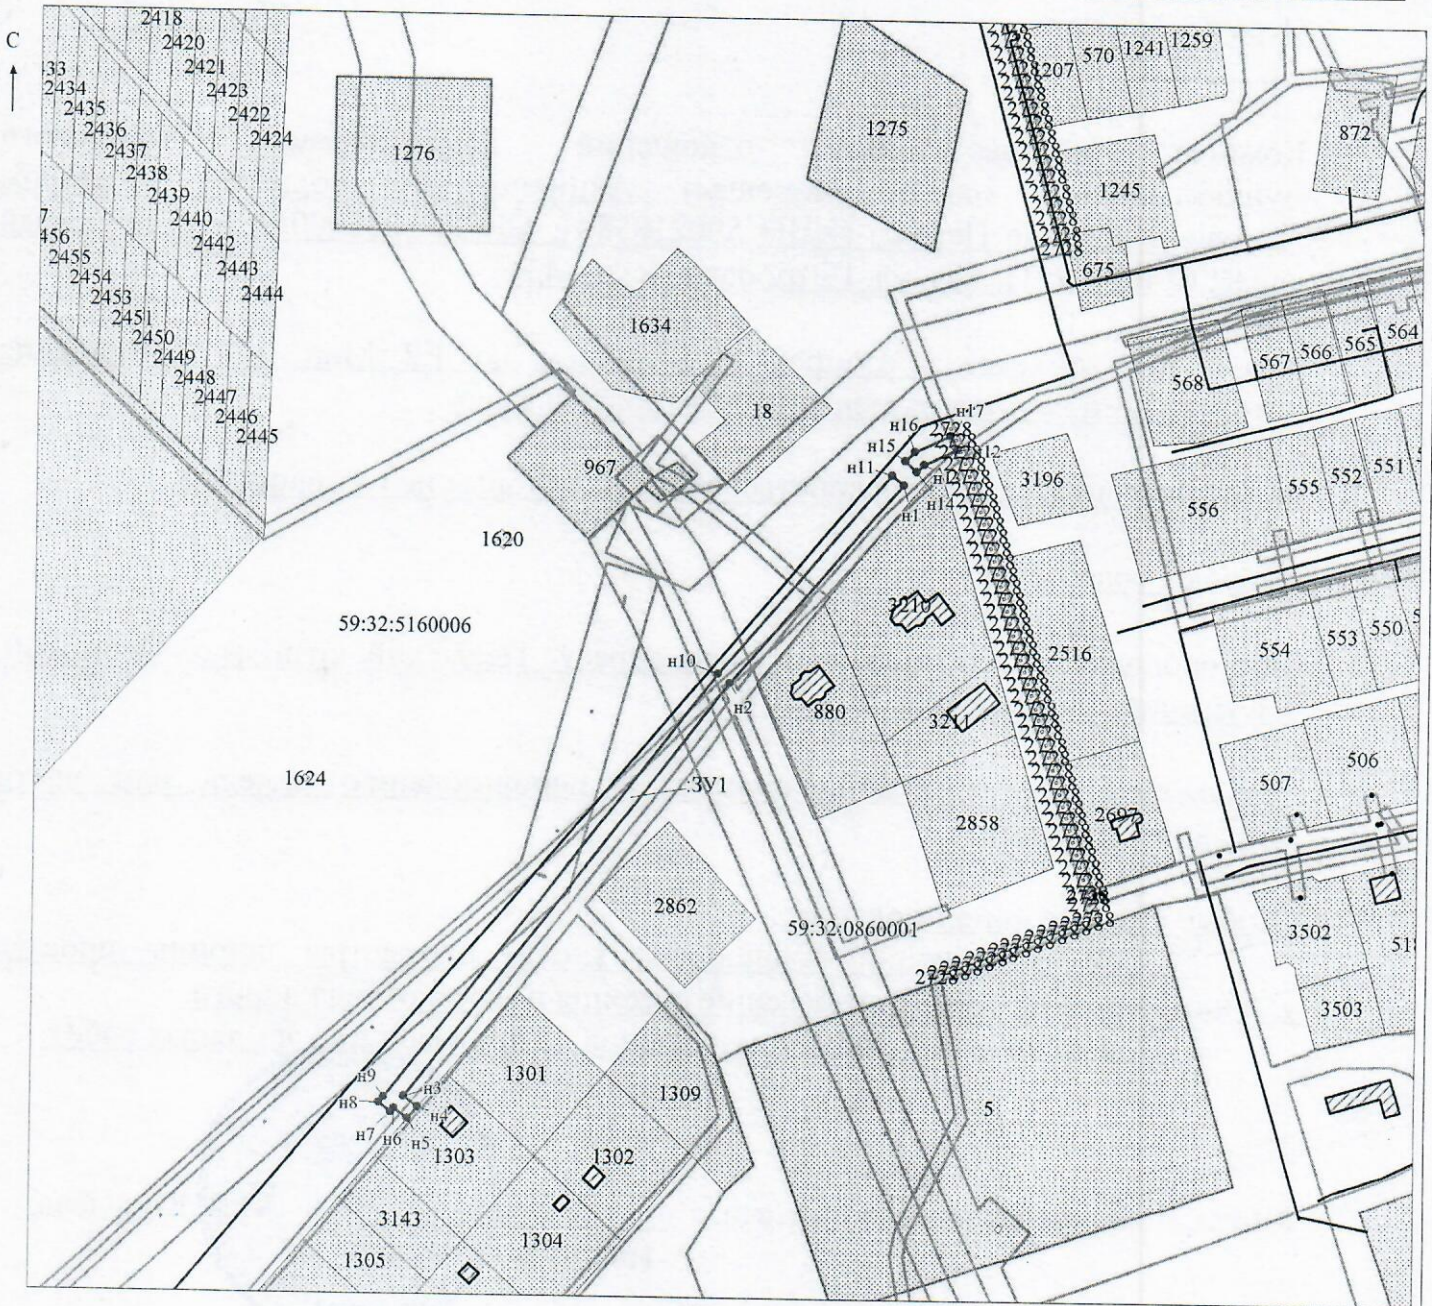

Масштаб 1:2000

МСК-59

Заявитель: Захарова Е. Л. / Захарова Е. Л.
 МП (подпись, расшифровка подписи)
 (для юридических лиц и индивидуальных предпринимателей)