



**КОМИТЕТ ИМУЩЕСТВЕННЫХ ОТНОШЕНИЙ
АДМИНИСТРАЦИИ ПЕРМСКОГО МУНИЦИПАЛЬНОГО ОКРУГА**

РЕШЕНИЕ
о размещении объектов № 3374

Пермский край
Пермский округ

08.11.2024

Комитет имущественных отношений администрации Пермского муниципального округа разрешает Акционерному обществу «Газпром газораспределение Пермь» (ИНН 5902183841, ОГРН 1025900512670, почтовый адрес: 614000, г. Пермь, ул. Петропавловская, 43)

размещение объекта «Газопровод давлением до 1,2 Мпа, для размещения которого не требуется разрешения на строительство»

на землях муниципальной собственности.

на срок 1 год

Местоположение: расположенных по адресу: Пермский край, Пермский м.о., д. Мостовая, ул. Лесная, д. 38

Приложение: схема предполагаемых к использованию земель или части земельного участка.

Особые условия использования:

1) При размещении газопровода учесть параметры ширины проезда улично-дорожной сети, во избежание сужения полосы отвода дороги.

2) При условии получения разрешения на производство земляных работ.

Заместитель председателя комитета

(подпись, печать)

М.В. Королева



Схема предполагаемых к использованию земель или части земельного участка

Объект: Газопровод давлением до 1,2 Мпа, для размещения которого не требуется разрешения на строительство

Местоположение: расположенных по адресу: Пермский край, м.о. Пермский, д. Мостовая, ул. Лесная, д. 38

Каталог координат, м

Площадь земель или части земельного участка, кв.м.: 616

Категория земель: земли населенных пунктов

Вид разрешенного использования: -

Описание границ смежных землепользователей:

От точки n1 до точки n2 - земельный участок с кадастровым номером 59:32:1100001:1272

От точки n2 до точки n4 - земельный участок с кадастровым номером 59:32:1100001:2148

От точки n4 до точки n13 - земельный участок с кадастровым номером 59:32:1100001:2912

От точки n13 до точки n1 - земельный участок с кадастровым номером 59:32:1100001:2148

№ точки границы	X	Y
n1	499589.06	2257450.13
n2	499591.05	2257445.22
n3	499593.30	2257446.06
n4	499598.12	2257430.62
n5	499597.38	2257429.25
n6	499529.75	2257413.56
n7	499515.34	2257412.39
n8	499515.84	2257407.14
n9	499530.32	2257408.30
n10	499599.57	2257424.57
n11	499602.40	2257426.53
n12	499604.02	2257429.45
n13	499602.65	2257433.84
n14	499595.27	2257456.76
n15	499590.33	2257454.83
n16	499591.64	2257451.10
n1	499589.06	2257450.13


Условные обозначения:



- предполагаемый участок земель, на которых планируется размещение объекта



- границы и номер земельного участка, сведения о которых внесены в ЕГРН

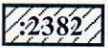

- границы и номер объекта капитального строительства, сведения о которых внесены в ЕГРН



- граница кадастрового квартала

59:32-6.1426

- зоны с особыми условиями использования территории, сведения о которых внесены в ЕГРН


:3У1

- обозначение запрашиваемого земельного участка

n1

- характерная точка границ земель или части земельного участка

59:32:1100001 - номер кадастрового квартала

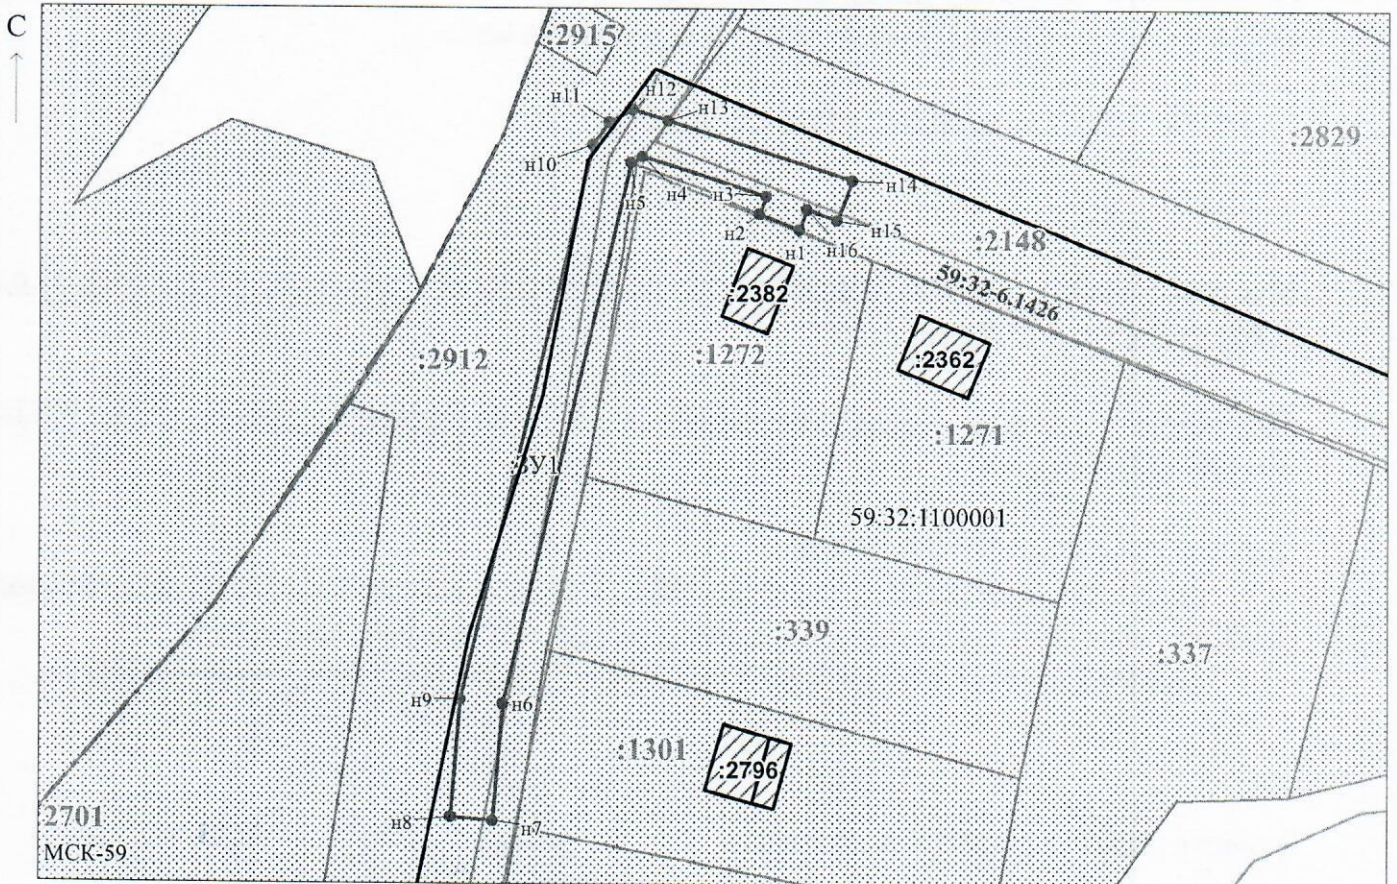

Масштаб 1:900

Заявитель: _____ / Егошина И.В.
 МП (подпись, расшифровка подписи)

(для юридических лиц
и индивидуальных предпринимателей)