



**КОМИТЕТ ИМУЩЕСТВЕННЫХ ОТНОШЕНИЙ
АДМИНИСТРАЦИИ ПЕРМСКОГО МУНИЦИПАЛЬНОГО ОКРУГА**

РЕШЕНИЕ

о размещении объектов № 3401

Пермский край
Пермский округ

15.11.2024

Комитет имущественных отношений администрации Пермского муниципального округа разрешает Киселеву Максиму Алексеевичу (паспорт 57 11 842732 выдан 25.04.2012 Отделом УФМС России по Пермскому краю в Мотовилихинском районе гор. Перми, почтовый адрес: г. Пермь, ул. Добролюбова, д. 4а, кв. 50)

размещение объектов «Лодочные станции, для размещения которых не требуется разрешения на строительство»

на землях государственная собственность на которые не разграничена

на срок 1 год

Местоположение: Пермский край, Пермский м.о., Верхняя Хохловка д, Дачная ул

Особые условия использования:

1. Без права возведения объектов капитального строительства, без права возведения ограждения, с правом свободного доступа неограниченного круга лиц.

2. В соответствии с абз. 2 п. 8.2. Положения о порядке и условиях размещения объектов на землях или земельных участках, находящихся в государственной или муниципальной собственности, на территории Пермского края без предоставления земельных участков и установления сервитутов, публичного сервитута, утвержденного постановлением Правительства Пермского края от 22.07.2015 № 478-п, при прекращении действия решения о размещении объектов размещенные объекты демонтируются заявителем за счет собственных средств в срок не позднее 14 календарных дней с даты получения письма Комитета имущественных отношений администрации Пермского муниципального округа о прекращении действия решения о размещении объектов.

Приложение: схема предполагаемых к использованию земель или части земельного участка.

Заместитель председателя комитета

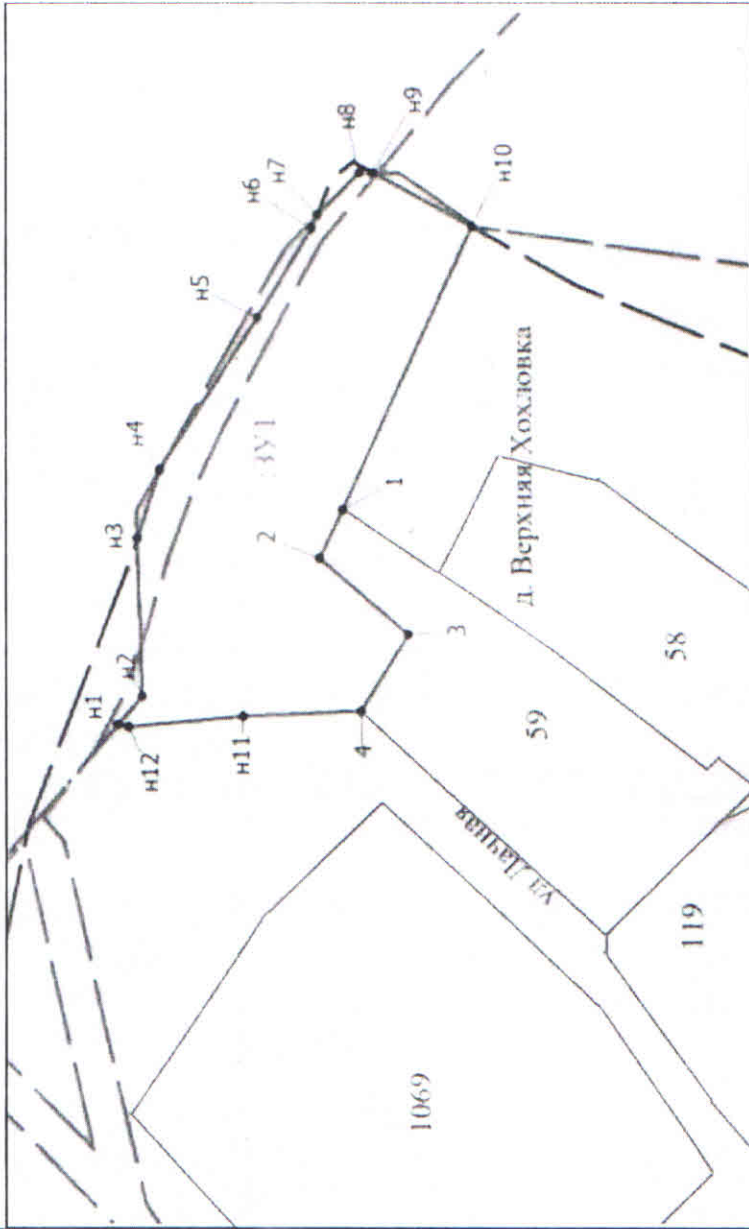

(подпись, печать)

М.В. Королева



Схема предлагаемых к использованию земель или части земельного участка
 Объект: Подочные станции, для размещения которых не требуется разрешения на строительство
 Местоположение- Пермский край, Пермский м.о., Верхняя Хохловка д. Дачная ул.
 Площадь земельного участка: 1113 кв.м

Целевое использование: Подочные станции, для размещения которых не требуется разрешения на строительство.



Масштаб 1:1000

Условные обозначения

- граница кадастрового квартала
- поворотная точка границы участка
- 1 номер поворотной точки границы участка
- граница образуемого земельного участка
- граница земельного участка, включенная в ГКН
- 12 кадастровый номер земельного участка
- 59.01.35.10233 номер кадастрового квартала
- граница береговой линии
- граница населенного пункта
- граница зоны с особыми условиями территории

Сведения о характерных точках земельного участка :ЗУ1

Система координат МСК-59, зона 2		Координаты, м		
Обозначение характерных точек границ	X	Y		
			1	2
n1	547530.81	2231252.55		
n2	547528.25	2231255.63		
n3	547528.41	2231272.45		
n4	547526.00	2231279.64		
n5	547515.66	2231295.68		
n6	547509.88	2231305.02		
n7	547509.28	2231306.46		
n8	547504.93	2231311.00		
n9	547503.57	2231311.02		
n10	547493.42	2231305.43		
1	547507.34	2231275.73		
2	547509.79	2231270.68		
3	547500.84	2231262.54		
4	547505.78	2231254.37		
n11	547517.96	2231253.62		
n12	547529.72	2231252.35		
n1	547530.81	2231252.55		

Описание границ смежных земельных участков
 точки 4-n1,n1-1 - земли государственной или муниципальной собственности
 точки 1-4 - земельный участок 59:32:3000006:59

Согласовано:

Киселев Максим Алексеевич