



**КОМИТЕТ ИМУЩЕСТВЕННЫХ ОТНОШЕНИЙ
АДМИНИСТРАЦИИ ПЕРМСКОГО МУНИЦИПАЛЬНОГО ОКРУГА**

РЕШЕНИЕ

о размещении объектов № 3447

Пермский край
Пермский округ

22.11.2024

Комитет имущественных отношений администрации Пермского муниципального округа разрешает Акционерному обществу «МБКИ» (ИНН 5907048892, ОГРН 1115907002089, почтовый адрес: 614018, Пермский край, г. Пермь, ул. Спешилова, д. 96АА)

размещение объекта «Зарядные станции (терминалы) для электротранспорта»

на землях муниципальной собственности

на срок 5 лет

Местоположение: Пермский край, Пермский м.о., с. Култаево, ул. Романа Кашина.

Приложение: схема предполагаемых к использованию земель или части земельного участка.

Особые условия использования:

1. При размещении объекта учесть параметры ширины проезда улично-дорожной сети, во избежание сужения полосы отвода дороги.
2. Получение разрешения на производство земляных работ.

Заместитель председателя комитета

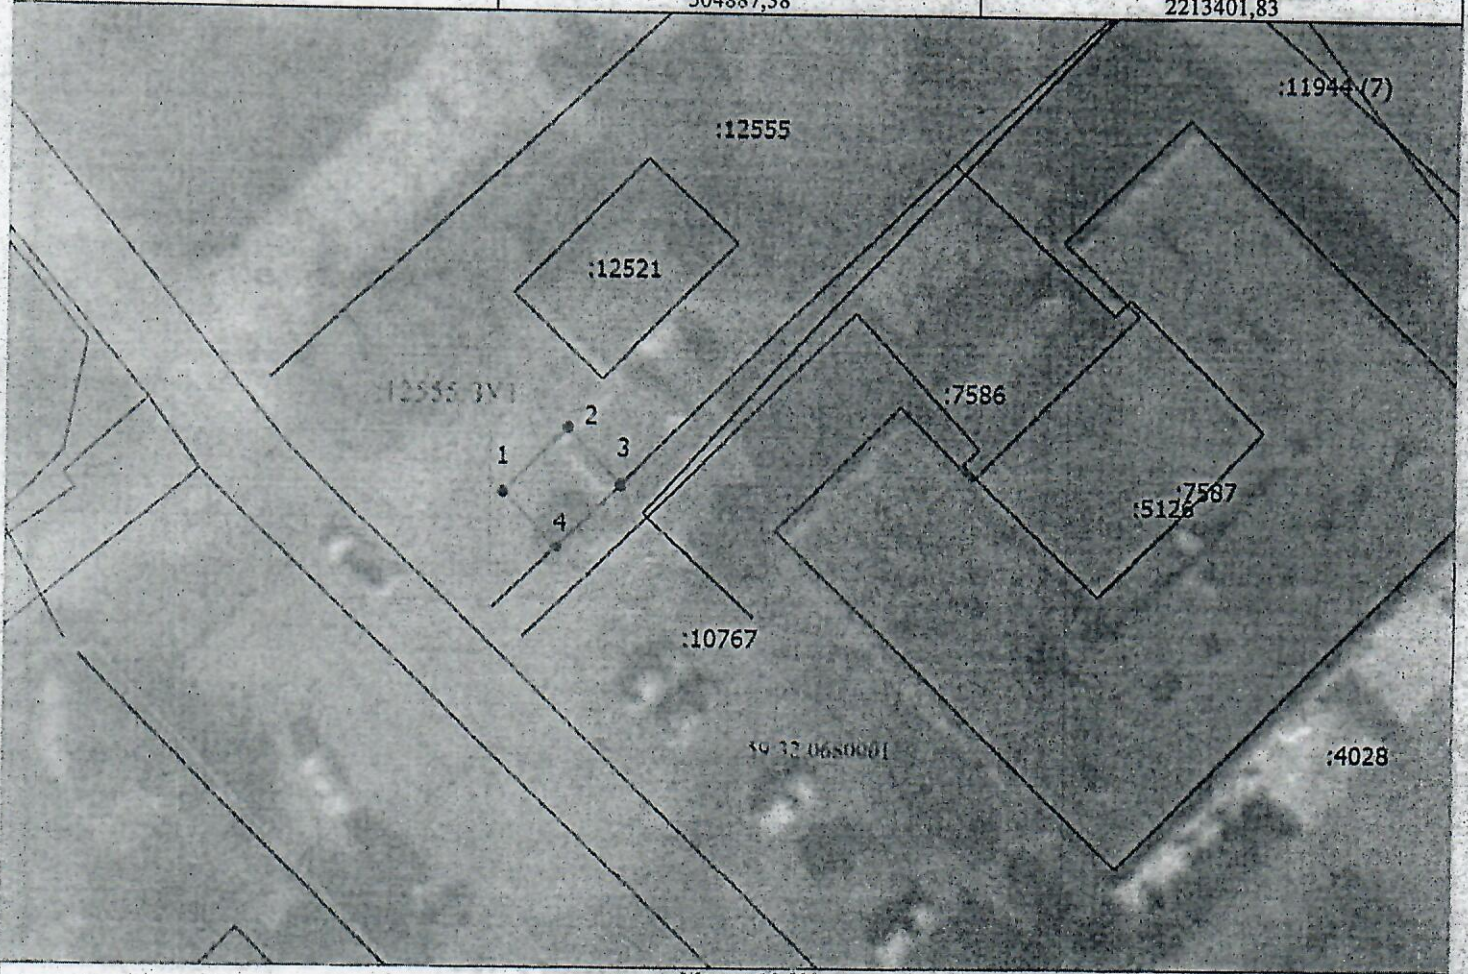

(подпись, печать)  М.В. Королева

**Схема границ предполагаемых к использованию
земель или части земельного участка**

Объект	Зарядные станции (терминалы) для электротранспорта
Местоположение:	Пермский край, м.о. Пермский, с. Култаево, ул. Романа Кашина
Кадастровый номер	59:32:0680001:12555
Площадь земель или части земельного участка, кв.м.	24
Категория земель:	земли населенных пунктов
Описание границ смежных землепользователей	от точки 3 до точки 4 – 59:32:0680001:7586; от точки 4 до точки 1 – 59:32:0680001:12531

Каталог координат характерных точек границ предполагаемых к использованию земель или части земельного участка

№ точки	X	Y
1	504890,65	2213398,69
2	504894,38	2213402,46
3	504891,10	2213405,60
4	504887,38	2213401,83



Масштаб 1:500

Условные обозначения	- Предполагаемый участок земель, на которых планируется размещение объекта
_____	- Часть границы, сведения ЕГРН о которой позволяют однозначно определить ее положение на местности
_____	- Граница кадастрового квартала
_____	- Границы территориальной зоны
_____	- Граница зоны с особыми условиями
•	- Характерная точка границы земельного участка, сведения о которой отсутствуют в ЕГРН, местоположение которой определено при кадастровом измерении (при наличии)

59:32:0680001

Заявитель:
21.11.2024
(дата)



Политов М.П.
(расшифровка подписи)

(для юридических лиц и индивидуальных предпринимателей (при наличии))