



АДМИНИСТРАЦИЯ
ПЕРМСКОГО МУНИЦИПАЛЬНОГО ОКРУГА ПЕРМСКОГО КРАЯ

ПОСТАНОВЛЕНИЕ

26.12.2024

№ 299-2024-01-05.С-1054

Об утверждении проекта планировки и проекта межевания части территории с. Нижние Муллы Пермского муниципального округа Пермского края, включающей земельные участки под многоквартирными домами по адресу: ул. Октябрьская, д. 4, ул. Почтовая, д. 6, ул. Тракторная, д. 8, д. 20

В соответствии с частью 13 статьи 46 Градостроительного кодекса Российской Федерации, пунктом 26 части 1 статьи 16 Федерального закона от 06 октября 2003 г. № 131-ФЗ «Об общих принципах организации местного самоуправления в Российской Федерации», пунктом 29 части 1 статьи 5, пунктом 6 части 2 статьи 30 Устава Пермского муниципального округа Пермского края, с учетом протокола общественных обсуждений по проекту планировки и проекту межевания части территории с. Нижние Муллы Пермского муниципального округа Пермского края, включающей земельные участки под многоквартирными домами по адресу: ул. Октябрьская, д. 4, ул. Почтовая, д. 6, ул. Тракторная, д. 8, д. 20, от 19 декабря 2024 г., заключения общественных обсуждений по проекту планировки и проекту межевания части территории с. Нижние Муллы Пермского муниципального округа Пермского края, включающей земельные участки под многоквартирными домами по адресу: ул. Октябрьская, д. 4, ул. Почтовая, д. 6, ул. Тракторная, д. 8, д. 20, от 19 декабря 2024 г. № СЭД-2024-299-01-12-01вн-1624

администрация Пермского муниципального округа Пермского края
ПОСТАНОВЛЯЕТ:

1. Утвердить проект планировки части территории с. Нижние Муллы Пермского муниципального округа Пермского края, включающей земельные участки под многоквартирными домами по адресу: ул. Октябрьская, д. 4, ул. Почтовая, д. 6, ул. Тракторная, д. 8, д. 20, согласно приложению 1 к настоящему постановлению.

2. Утвердить проект межевания части территории с. Нижние Муллы Пермского муниципального округа Пермского края, включающей земельные участки под многоквартирными домами по адресу: ул. Октябрьская, д. 4, ул. Почтовая, д. 6, ул. Тракторная, д. 8, д. 20, согласно приложению 2 к настоящему постановлению.

3. Настоящее постановление опубликовать в бюллетене муниципального образования «Пермский муниципальный округ» и разместить на официальном сайте Пермского муниципального округа в информационно-телекоммуникационной сети Интернет (www.permtokrug.ru).

4. Настоящее постановление вступает в силу со дня его официального опубликования.

5. Контроль за исполнением настоящего постановления возложить на начальника управления архитектуры и градостроительства администрации Пермского муниципального округа Пермского края, главного архитектора.

Глава муниципального округа



В.Ю. Цветов

Приложение 1
к постановлению
администрации Пермского
муниципального округа
Пермского края
от 26.12.2024 № 299-2024-01-
05.С-1054

ПРОЕКТ

**планировки части территории с. Нижние Муллы Пермского
муниципального округа Пермского края, включающей земельные участки
под многоквартирными домами по адресу: ул. Октябрьская, д. 4,
ул. Почтовая, д. 6, ул. Тракторная, д. 8, д. 20**

ШИФР МК 72/24


Содержание

I. Графическая часть
II. Текстовая часть

I. Графическая часть

Проект планировки и проект межевания части территории с. Нижние Муллы Пермского муниципального округа Пермского края, включающей земельные участки под многоквартирными домами по адресу: ул. Октябрьская, д. 4, ул. Почтовая, д. 6, ул. Тракторная, д. 8, д. 20


Чертеж планировки территории. Лист 1
М 1:1000

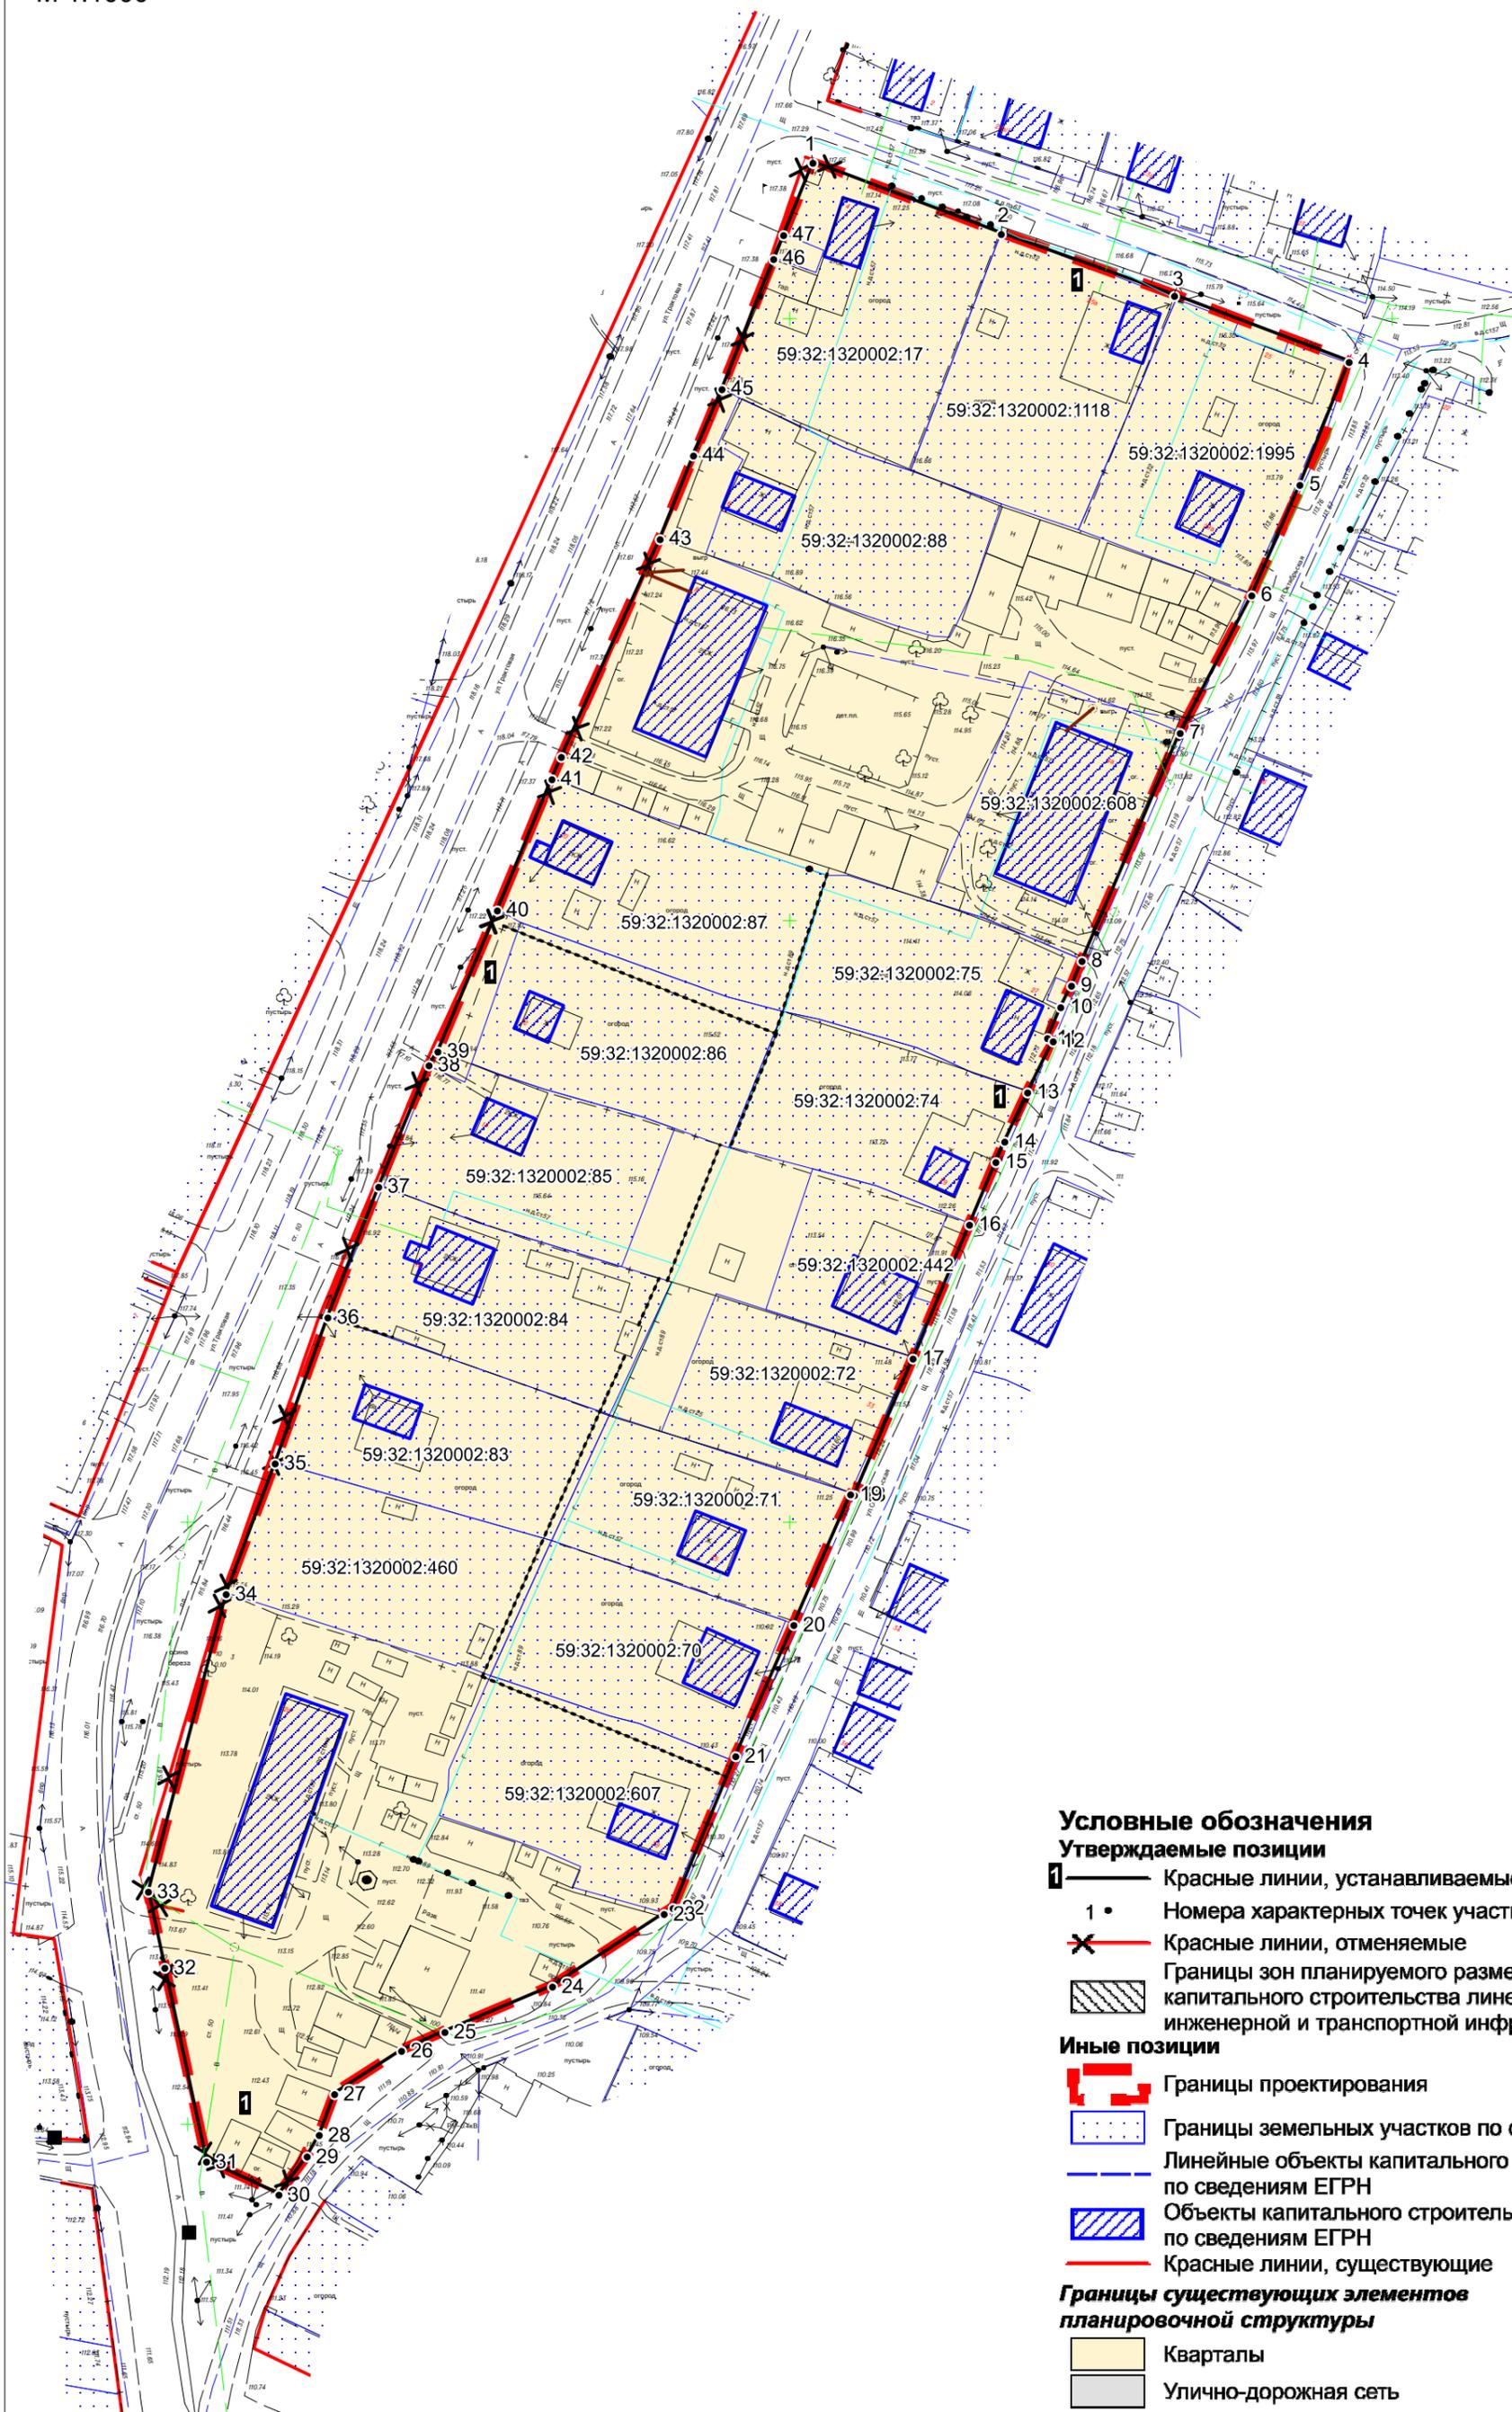

- Условные обозначения**
- Утверждаемые позиции**
- 1 — Красные линии, устанавливаемые
 - 1 • — Номера характерных точек участков красных линий
 - X — Красные линии, отменяемые
 - Границы зон планируемого размещения объектов капитального строительства линейных объектов инженерной и транспортной инфраструктуры
- Иные позиции**
- Границы проектирования
 - Границы земельных участков по сведениям ЕГРН
 - Линейные объекты капитального строительства по сведениям ЕГРН
 - Объекты капитального строительства по сведениям ЕГРН
 - Красные линии, существующие
- Границы существующих элементов планировочной структуры**
- Кварталы
 - Улично-дорожная сеть

**Проект планировки и проект межевания части территории с. Нижние Муллы
Пермского муниципального округа Пермского края,
включающей земельные участки под многоквартирными домами по адресу:
ул. Октябрьская, д. 4, ул. Почтовая, д. 6, ул. Тракторная, д. 8, д. 20**

Чертеж планировки территории. Лист 2
М 1:1000

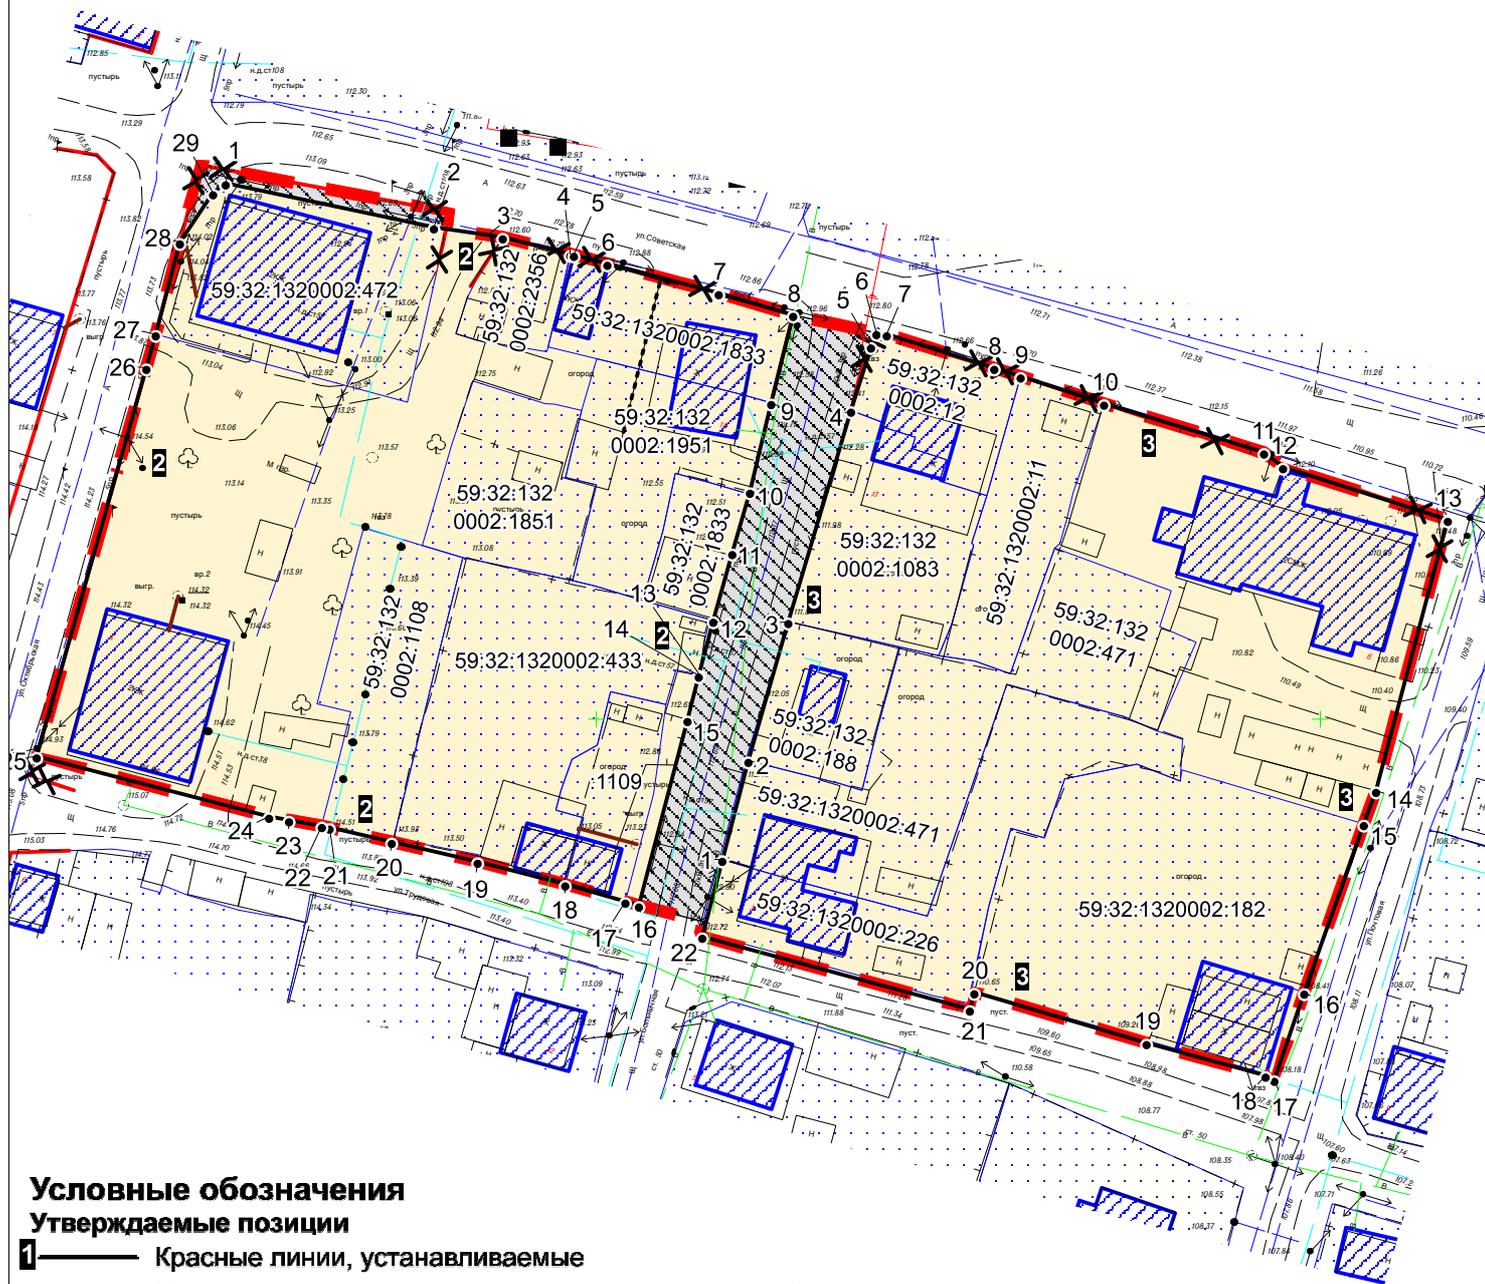

Условные обозначения


Утверждаемые позиции

-  Красные линии, устанавливаемые
-  1 • Номера характерных точек участков красных линий
-  Красные линии, отменяемые
-  Границы зон планируемого размещения объектов капитального строительства линейных объектов инженерной и транспортной инфраструктур

Иные позиции

-  Границы проектирования
-  Границы земельных участков по сведениям ЕГРН
-  Линейные объекты капитального строительства по сведениям ЕГРН
-  Объекты капитального строительства по сведениям ЕГРН
-  Красные линии, существующие

Границы существующих элементов планировочной структуры

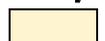-  Кварталы
-  Улично-дорожная сеть

II. Текстовая часть

1. Положения о характеристиках планируемого развития территории, в том числе о плотности и параметрах застройки территории (в пределах, установленных градостроительным регламентом), о характеристиках объектов капитального строительства жилого, производственного, общественно-делового и иного назначения и необходимых для функционирования таких объектов и обеспечения жизнедеятельности граждан объектов коммунальной, транспортной, социальной инфраструктур, в том числе объектов, включенных в программы комплексного развития систем коммунальной инфраструктуры, программы комплексного развития транспортной инфраструктуры, программы комплексного развития социальной инфраструктуры и необходимых для развития территории в границах элемента планировочной структуры

1.1. Положения о характеристиках планируемого развития территории

В соответствии с Приказом Министерства строительства и жилищно-коммунального хозяйства РФ от 25 апреля 2017 г. № 738/пр «Об утверждении видов элементов планировочной структуры» в границах проектирования выделены следующие планируемые элементы планировочной структуры:

- кварталы;
- улично-дорожная сеть.

Проектом планировки территории устанавливаются красные линии, ограничивающие территории общего пользования, по границам кварталов существующей застройки.

В границах элемента планировочной структуры «улично-дорожная сеть» устанавливается зона планируемого размещения линейных объектов инженерной и транспортной инфраструктур с целью их последующей реконструкции или размещения новых объектов.

Перечень зон планируемого размещения объектов капитального строительства

Таблица 1

№	Наименование	Площадь, га
1	Линейных объектов инженерной и транспортной инфраструктур	0,1

1.2. Положения о плотности и параметрах застройки территории (в пределах, установленных градостроительным регламентом), о характеристиках объектов капитального строительства жилого назначения, о характеристиках объектов капитального строительства производственного, общественно-делового и иного назначения и необходимых для функционирования таких объектов и обеспечения жизнедеятельности граждан объектов коммунальной, транспортной, социальной инфраструктур, в том числе объектов, включенных в программы комплексного развития систем коммунальной инфраструктуры, программы комплексного развития транспортной инфраструктуры, программы комплексного развития социальной инфраструктуры и необходимых для развития территории в границах элемента планировочной структуры

В границах проектирования размещение объектов капитального строительства жилого назначения, производственного, общественно-делового и иного назначения не предусмотрено.

1.3. Положения о размещении зон планируемого размещения объектов федерального значения, объектов регионального значения, объектов местного значения, в том числе сведения о плотности и параметрах застройки территории, необходимые для размещения указанных объектов, а также информация о планируемых мероприятиях по обеспечению сохранения применительно к территориальным зонам, в которых планируется размещение указанных объектов, фактических показателей обеспеченности территории объектами коммунальной, транспортной, социальной инфраструктур и фактических показателей территориальной доступности таких объектов для населения

В границах проектирования отсутствуют планы по размещению объектов федерального значения, объектов регионального значения, объектов местного значения.

1.4. Положения об очередности планируемого развития территории, содержащие этапы проектирования, строительства, реконструкции объектов капитального строительства жилого, производственного, общественно-делового и иного назначения и этапы строительства, реконструкции необходимых для функционирования таких объектов и обеспечения жизнедеятельности граждан объектов коммунальной, транспортной, социальной инфраструктур, в том числе объектов, включенных в программы комплексного развития систем коммунальной инфраструктуры, программы комплексного развития транспортной инфраструктуры, программы комплексного развития социальной инфраструктуры

Развитие территории не предусмотрено.

Приложение 2
к постановлению
администрации Пермского
муниципального округа
Пермского края
от 26.12.2024 № 299-2024-01-
05.С-1054

ПРОЕКТ

**межевания части территории с. Нижние Муллы Пермского
муниципального округа Пермского края, включающей земельные участки
под многоквартирными домами по адресу: ул. Октябрьская, д. 4,
ул. Почтовая, д. 6, ул. Тракторная, д. 8, д. 20**

ШИФР МК 72/24


Содержание

I. Графическая часть
II. Текстовая часть

I. Графическая часть

Проект планировки и проект межевания части территории с. Нижние Муллы Пермского муниципального округа Пермского края, включающей земельные участки под многоквартирными домами по адресу: ул. Октябрьская, д. 4, ул. Почтовая, д. 6, ул. Тракторная, д. 8, д. 20

Чертеж межевания территории. Лист 1
М 1:1000

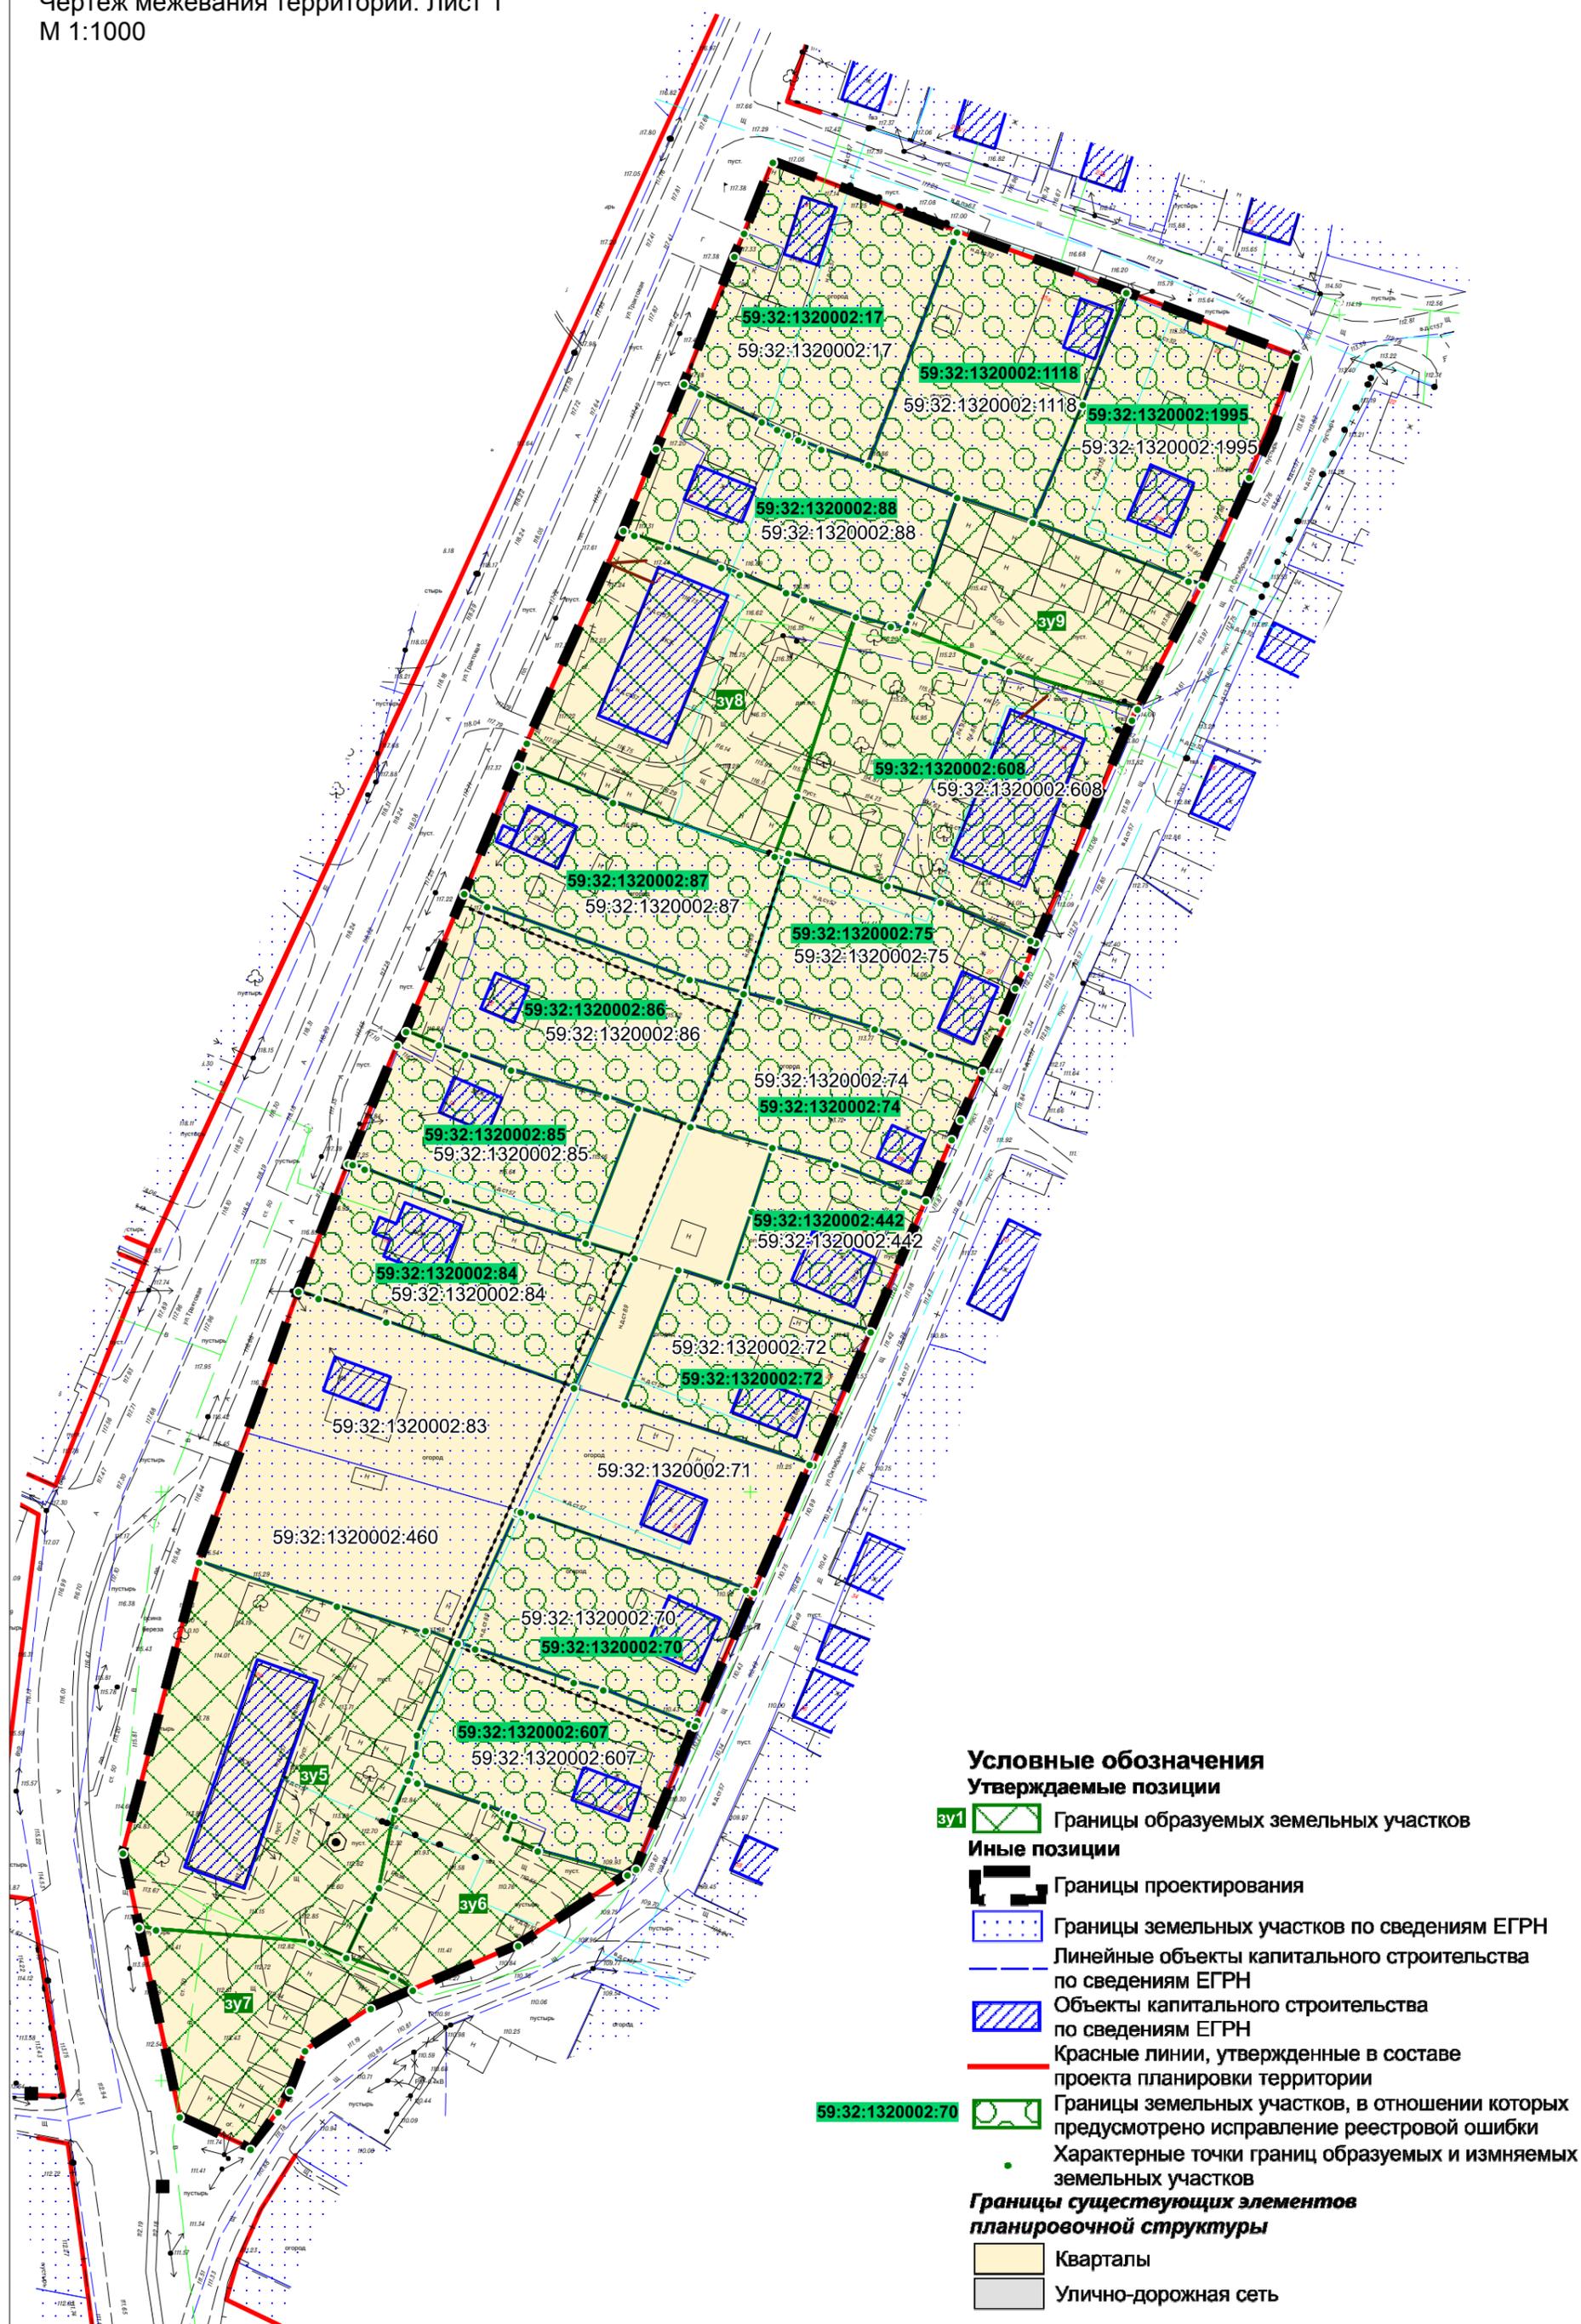

**Проект планировки и проект межевания части территории с. Нижние Муллы
Пермского муниципального округа Пермского края,
включающей земельные участки под многоквартирными домами по адресу:
ул. Октябрьская, д. 4, ул. Почтовая, д. 6, ул. Тракторная, д. 8, д. 20**

Чертеж межевания территории. Лист 2
М 1:1000



**Условные обозначения
Утверждаемые позиции**

зУ1  Границы образуемых земельных участков

Иные позиции

 Границы проектирования

 Границы земельных участков по сведениям ЕГРН

 Линейные объекты капитального строительства по сведениям ЕГРН

 Объекты капитального строительства по сведениям ЕГРН

 Красные линии, утвержденные в составе проекта планировки территории

59:32:132:0002:70  Границы земельных участков, в отношении которых предусмотрено исправление реестровой ошибки
 Характерные точки границ образуемых и изменяемых земельных участков

Границы существующих элементов планировочной структуры

 Кварталы

 Улично-дорожная сеть

II. Текстовая часть

1. Перечень и сведения о площади образуемых и изменяемых земельных участков

Таблица 1

№ на чертеже	Кадастровый номер земельного участка, из которого образуются земельные участки	Вид разрешенного использования земельного участка	Площадь исходного з.у., кв.м.	Площадь з.у. по проекту кв.м.	Способ образования/мероприятие по ПМТ	Сведения об отнесении (не отнесении) образуемого земельного участка к территории общего пользования (ТОП)	Необходимость изъятия для муниципальных нужд
1	3	4	5	6	7	8	9
зу1	-	малоэтажная многоквартирная жилая застройка (2.1.1)	-	1476	образован из земель, находящихся в муниципальной собственности	-	-
зу2*	-	малоэтажная многоквартирная жилая застройка (2.1.1)	-	1673	образован из земель, находящихся в муниципальной собственности	-	-
зу3	-	благоустройство территории (12.0.2)	-	379	образован из земель, находящихся в муниципальной собственности	-	-

зу4	-	благоустройство территории (12.0.2)	-	122	образован из земель, находящихся в муниципальной собственности	-	-
59:32:1320002:1109	-	для личного подсобного хозяйства	269	328	исправление реестровой ошибки	-	-
59:32:1320002:433	-	для личного подсобного хозяйства	1093	1103	исправление реестровой ошибки	-	-
59:32:1320002:472	-	под жилую застройку Малоэтажную	915	1436	исправление реестровой ошибки	-	-
59:32:1320002:11	-	для личного подсобного хозяйства	442	463	исправление реестровой ошибки	-	-
59:32:1320002:226	-	для личного подсобного хозяйства	835	858	исправление реестровой ошибки	-	-
59:32:1320002:182	-	для личного подсобного хозяйства	1573	1587	исправление реестровой ошибки	-	-
59:32:1320002:12	-	для личного подсобного хозяйства	300	301	исправление реестровой ошибки	-	-
59:32:1320002:471	-	блокированная жилая застройка	1158	1147	исправление реестровой ошибки	-	-
59:32:1320002:1083	-	для личного подсобного хозяйства	583	588	исправление реестровой ошибки	-	-
59:32:1320002:188	-	для личного подсобного хозяйства	328	322	исправление реестровой ошибки	-	-

59:32:1320002:1833	-	для личного подсобного хозяйства	600	598	исправление реестровой ошибки	-	-
зу5*	-	малоэтажная многоквартирная жилая застройка (2.1.1)	-	2536	образован из земель, находящихся в муниципальной собственности	-	-
зуб	-	благоустройство территории (12.0.2)	-	862	образован из земель, находящихся в муниципальной собственности	-	-
зу7*	-	благоустройство территории (12.0.2)	-	948	образован из земель, находящихся в муниципальной собственности	-	-
зу8*	-	малоэтажная многоквартирная жилая застройка (2.1.1)	-	1932	образован из земель, находящихся в муниципальной собственности	-	-
зу9	-	благоустройство территории (12.0.2)	-	1037	образован из земель, находящихся в муниципальной собственности	-	-
59:32:1320002:442	-	для садоводства	600	660	исправление реестровой ошибки	-	-
59:32:1320002:72	-	для личного подсобного хозяйства	824	836	исправление реестровой ошибки	-	-
59:32:1320002:74	-	для ведения подсобного сельского хозяйства	1010	1010	исправление реестровой ошибки	-	-

59:32:1320002:85	-	для подсобного садового хозяйства	1000	1034	исправление реестровой ошибки	-	-
59:32:1320002:86	-	для ведения личного подсобного хозяйства	1100	1231	исправление реестровой ошибки	-	-
59:32:1320002:75	-	для ведения личного подсобного хозяйства	1044	1058	исправление реестровой ошибки	-	-
59:32:1320002:87	-	для ведения личного подсобного хозяйства	1183	1192	исправление реестровой ошибки	-	-
59:32:1320002:1118	-	под жилую застройку Индивидуальную	1276	1279	исправление реестровой ошибки	-	-
59:32:1320002:1995	-	для ведения личного подсобного хозяйства (приусадебный земельный участок)	1277	1298	исправление реестровой ошибки	-	-
59:32:1320002:17	-	для ведения личного подсобного хозяйства	1391	1421	исправление реестровой ошибки	-	-
59:32:1320002:88	-	для ведения личного подсобного хозяйства	1122	1289	исправление реестровой ошибки	-	-

59:32:1320002:70	-	для ведения личного подсобного хозяйства	1010	1040	исправление реестровой ошибки	-	-
59:32:1320002:84	-	для личного подсобного хозяйства	1175	1178	исправление реестровой ошибки	-	-
59:32:1320002:607	-	для ведения личного подсобного хозяйства	1108	1143	исправление реестровой ошибки	-	-
59:32:1320002:608	-	под жилую застройку Малоэтажную	1107	2024	исправление реестровой ошибки	-	-

* Образование возможно только после внесения изменений в правила землепользования и застройки Култаевского сельского поселения в части изменения границ территориальных зон Ж-1 и Ж-2 в границах территории проектирования.

Линии отступа от красных линий в целях определения мест допустимого размещения зданий, строений, сооружений проектом межевания не устанавливаются.

**2. Целевое назначение лесов, вид (виды) разрешенного использования
лесного участка, количественные и качественные характеристики лесного
участка, сведения о нахождении лесного участка в границах особо
защитных участков лесов**

Раздел не разрабатывается в связи с отсутствием земель лесного фонда в границах проектирования.

**3. Перечень координат характерных точек образуемых земельных
участков**

зу1

Система координат МСК 59

Обозначение характерных точек	Координаты, м	
	X	Y
1	2	3
1	509626.61	2210567.85
2	509624.68	2210567.34
3	509612.38	2210564.10
4	509602.14	2210561.40
5	509585.94	2210557.56
6	509586.43	2210554.77
7	509594.85	2210522.70
8	509634.72	2210533.86
1	509626.61	2210567.85

зу2

Система координат МСК 59

Обозначение характерных точек	Координаты, м	
	X	Y
1	2	3
1	509643.96	2210670.15
2	509637.15	2210692.23
3	509635.12	2210694.87
4	509627.79	2210717.61
5	509590.02	2210707.71
6	509597.13	2210681.49
7	509598.54	2210677.53

8	509610.70	2210682.84
9	509612.87	2210677.83
10	509617.85	2210679.45
11	509623.59	2210664.00
1	509643.96	2210670.15

зу3

Система координат МСК 59

Обозначение характерных точек	Координаты, м	
	X	Y
1	2	3
1	509667.13	2210587.08
2	509662.87	2210584.32
3	509658.90	2210582.28
4	509653.71	2210580.60
5	509652.78	2210583.45
6	509647.06	2210583.00
7	509643.80	2210581.86
8	509638.29	2210580.06
9	509624.18	2210575.95
10	509624.49	2210574.93
11	509625.07	2210573.01
12	509626.61	2210567.85
13	509668.50	2210577.54
1	509667.13	2210587.08

зу4

Система координат МСК 59

Обозначение характерных точек	Координаты, м	
	X	Y
1	2	3
1	509597.13	2210681.49
2	509590.02	2210707.71
3	509585.40	2210706.00
4	509592.92	2210680.86
1	509597.13	2210681.49

зу5

Система координат МСК 59

Обозначение характерных точек	Координаты, м	
	X	Y
1	2	3
1	509088.30	2210206.41
2	509080.80	2210229.81
3	509076.15	2210244.57
4	509076.64	2210244.84
5	509074.53	2210250.30
6	509058.94	2210243.40
7	509055.63	2210243.25
8	509052.35	2210242.17
9	509051.40	2210241.84
10	509051.26	2210241.81
11	509046.30	2210239.65
12	509032.99	2210236.98
13	509029.47	2210235.33
14	509021.08	2210231.40
15	509023.61	2210225.43
16	509025.80	2210199.12
17	509026.23	2210196.21
18	509038.87	2210193.48
1	509088.30	2210206.41

зуб

Система координат МСК 59

Обозначение характерных точек	Координаты, м	
	X	Y
1	2	3
1	509021.08	2210231.40
2	509029.47	2210235.33
3	509032.99	2210236.98
4	509046.30	2210239.65
5	509051.26	2210241.81
6	509050.75	2210243.46
7	509050.67	2210243.73
8	509046.98	2210254.83
9	509045.74	2210258.19
10	509045.55	2210258.88
11	509045.12	2210259.90

12	509041.45	2210258.52
13	509039.20	2210263.92
14	509035.14	2210279.13
15	509023.11	2210260.59
16	509015.55	2210242.71
17	509017.99	2210239.35
1	509021.08	2210231.40

зу7

Система координат МСК 59

Обозначение характерных точек	Координаты, м	
	X	Y
1	2	3
1	509026.23	2210196.21
2	509025.80	2210199.12
3	509023.61	2210225.43
4	509021.08	2210231.40
5	509017.99	2210239.35
6	509015.55	2210242.71
7	509012.43	2210235.54
8	509005.24	2210224.41
9	508998.43	2210221.86
10	508994.88	2210219.85
11	508988.54	2210215.14
12	508994.02	2210203.14
1	509026.23	2210196.21

зу8

Система координат МСК 59

Обозначение характерных точек	Координаты, м	
	X	Y
1	2	3
1	509262.76	2210280.30
2	509260.85	2210286.06
3	509257.33	2210295.06
4	509256.12	2210298.21
5	509253.03	2210306.10
6	509251.86	2210309.10
7	509248.91	2210317.92
8	509218.44	2210307.93
9	509208.19	2210304.15

10	509217.37	2210276.70
11	509223.41	2210261.04
12	509223.69	2210260.47
13	509227.43	2210262.06
14	509263.61	2210278.44
1	509262.76	2210280.30

зу9

Система координат МСК 59

Обозначение характерных точек	Координаты, м	
	X	Y
1	2	3
1	509269.21	2210335.14
2	509264.95	2210347.92
3	509254.99	2210374.38
4	509254.27	2210376.69
5	509233.24	2210365.74
6	509239.68	2210344.02
7	509241.37	2210339.79
8	509246.71	2210326.41
9	509249.16	2210327.28
10	509254.57	2210330.22
1	509269.21	2210335.14

59:32:1320002:1109

Система координат МСК 59

Обозначение характерных точек	Координаты, м	
	X	Y
1	2	3
1	509602.04	2210609.61
2	509601.96	2210609.85
3	509600.83	2210609.52
4	509599.91	2210612.58
5	509574.07	2210605.86
6	509574.62	2210604.03
7	509576.99	2210595.69
8	509580.31	2210596.59
9	509586.25	2210598.24
10	509587.33	2210594.40
11	509590.06	2210595.15
12	509594.40	2210596.62

13	509596.39	2210600.16
14	509603.80	2210601.99
1	509602.04	2210609.61

59:32:1320002:433

Система координат МСК 59

Обозначение характерных точек	Координаты, м	
	X	Y
1	2	3
1	509582.89	2210571.75
2	509583.35	2210572.02
3	509601.39	2210576.37
4	509610.49	2210578.59
5	509622.49	2210581.56
6	509622.37	2210582.10
7	509618.93	2210596.20
8	509616.80	2210606.49
9	509613.98	2210616.24
10	509613.74	2210616.15
11	509606.25	2210614.20
12	509606.07	2210614.17
13	509606.64	2210611.23
14	509601.96	2210609.85
15	509602.04	2210609.61
16	509603.80	2210601.99
17	509596.39	2210600.16
18	509594.40	2210596.62
19	509590.06	2210595.15
20	509587.33	2210594.40
21	509586.25	2210598.24
22	509580.31	2210596.59
23	509576.99	2210595.69
24	509580.17	2210583.60
1	509582.89	2210571.75

59:32:1320002:472

Система координат МСК 59

Обозначение характерных точек	Координаты, м	
	X	Y
1	2	3
1	509653.61	2210539.14

2	509666.43	2210542.47
3	509673.29	2210547.06
4	509674.63	2210548.77
5	509668.50	2210577.54
6	509626.61	2210567.85
7	509634.72	2210533.86
1	509653.61	2210539.14

59:32:1320002:11

Система координат МСК 59

Обозначение характерных точек	Координаты, м	
	X	Y
1	2	3
1	509647.73	2210658.63
2	509643.96	2210670.15
3	509623.59	2210664.00
4	509606.22	2210657.97
5	509608.37	2210647.92
6	509613.23	2210649.09
7	509624.18	2210652.09
8	509624.54	2210651.85
9	509631.11	2210653.95
1	509647.73	2210658.63

59:32:1320002:226

Система координат МСК 59

Обозначение характерных точек	Координаты, м	
	X	Y
1	2	3
1	509598.54	2210677.53
2	509597.13	2210681.49
3	509592.92	2210680.86
4	509592.09	2210680.32
5	509594.28	2210670.21
6	509592.18	2210665.32
7	509583.29	2210661.69
8	509584.24	2210658.06
9	509561.95	2210652.21
10	509559.55	2210651.61
11	509569.69	2210614.62
12	509580.43	2210617.41

13	509579.31	2210621.13
14	509577.86	2210626.20
15	509577.24	2210628.36
16	509572.37	2210646.33
17	509604.82	2210656.71
18	509599.91	2210673.57
1	509598.54	2210677.53

59:32:1320002:182

Система координат МСК 59

Обозначение характерных точек	Координаты, м	
	X	Y
1	2	3
1	509561.95	2210652.21
2	509584.24	2210658.06
3	509583.29	2210661.69
4	509592.18	2210665.32
5	509594.28	2210670.21
6	509592.09	2210680.32
7	509592.92	2210680.86
8	509585.40	2210706.00
9	509561.94	2210697.81
10	509549.79	2210693.64
11	509550.36	2210692.44
12	509554.92	2210676.00
1	509561.95	2210652.21

59:32:1320002:12

Система координат МСК 59

Обозначение характерных точек	Координаты, м	
	X	Y
1	2	3
1	509651.94	2210637.96
2	509653.79	2210638.68
3	509653.59	2210640.12
4	509648.93	2210654.97
5	509647.73	2210658.63
6	509631.11	2210653.95
7	509633.18	2210647.41
8	509636.16	2210648.37
9	509637.68	2210643.60

10	509639.25	2210644.08
11	509640.76	2210639.34
12	509641.35	2210639.52
13	509643.00	2210635.20
1	509651.94	2210637.96

59:32:1320002:471

Система координат МСК 59

Обозначение характерных точек	Координаты, м	
	X	Y
1	2	3
1	509594.19	2210620.98
2	509591.87	2210630.22
3	509590.99	2210633.64
4	509590.10	2210636.70
5	509591.22	2210637.00
6	509598.82	2210638.86
7	509609.88	2210641.77
8	509608.37	2210647.92
9	509606.22	2210657.97
10	509623.59	2210664.00
11	509617.85	2210679.45
12	509612.87	2210677.83
13	509610.70	2210682.84
14	509598.54	2210677.53
15	509599.91	2210673.57
16	509604.82	2210656.71
17	509572.37	2210646.33
18	509577.24	2210628.36
19	509577.86	2210626.20
20	509579.31	2210621.13
21	509580.43	2210617.41
1	509594.19	2210620.98

59:32:1320002:1083

Система координат МСК 59

Обозначение характерных точек	Координаты, м	
	X	Y
1	2	3
1	509613.55	2210626.53
2	509609.88	2210641.77

3	509608.37	2210647.92
4	509613.23	2210649.09
5	509624.18	2210652.09
6	509624.54	2210651.85
7	509631.11	2210653.95
8	509633.18	2210647.41
9	509636.16	2210648.37
10	509637.68	2210643.60
11	509639.25	2210644.08
12	509640.76	2210639.34
13	509641.35	2210639.52
14	509643.00	2210635.20
15	509636.62	2210633.37
16	509632.37	2210632.08
1	509613.55	2210626.53

59:32:1320002:188

Система координат МСК 59

Обозначение характерных точек	Координаты, м	
	X	Y
1	2	3
1	509613.55	2210626.53
2	509609.88	2210641.77
3	509598.82	2210638.86
4	509591.22	2210637.00
5	509590.10	2210636.70
6	509590.99	2210633.64
7	509591.87	2210630.22
8	509594.19	2210620.98
1	509613.55	2210626.53

59:32:1320002:1833

Система координат МСК 59

Обозначение характерных точек	Координаты, м	
	X	Y
1	2	3
Контур 1		
1	509616.80	2210606.49
2	509626.26	2210609.22
3	509634.23	2210611.32
4	509631.68	2210621.22

5	509623.16	2210618.79
6	509613.98	2210616.24
1	509616.80	2210606.49
Контур 2		
1	509656.30	2210627.19
2	509644.04	2210624.16
3	509645.24	2210620.11
4	509648.24	2210607.96
5	509650.17	2210600.04
6	509651.83	2210593.32
7	509654.22	2210593.92
8	509658.60	2210595.06
9	509664.76	2210596.41
10	509664.69	2210596.89
11	509663.44	2210601.54
12	509659.33	2210616.90
1	509656.30	2210627.19

59:32:1320002:442

Система координат МСК 59

Обозначение характерных точек	Координаты, м	
	X	Y
1	2	3
1	509158.74	2210303.76
2	509155.91	2210314.47
3	509151.23	2210326.17
4	509149.71	2210329.80
5	509127.43	2210320.44
6	509135.32	2210296.02
7	509147.89	2210300.25
1	509158.74	2210303.76

59:32:1320002:72

Система координат МСК 59

Обозначение характерных точек	Координаты, м	
	X	Y
1	2	3
1	509137.96	2210287.80
2	509135.32	2210296.02
3	509127.43	2210320.44
4	509104.75	2210310.69

5	509104.91	2210310.06
6	509115.11	2210278.68
1	509137.96	2210287.80

59:32:1320002:74

Система координат МСК 59

Обозначение характерных точек	Координаты, м	
	X	Y
1	2	3
1	509184.87	2210298.87
2	509183.61	2210304.93
3	509178.86	2210321.13
4	509176.67	2210326.08
5	509174.55	2210330.61
6	509171.68	2210339.46
7	509163.48	2210335.68
8	509160.12	2210334.18
9	509149.71	2210329.80
10	509151.23	2210326.17
11	509155.91	2210314.47
12	509158.74	2210303.76
13	509162.42	2210289.90
1	509184.87	2210298.87

59:32:1320002:85

Система координат МСК 59

Обозначение характерных точек	Координаты, м	
	X	Y
1	2	3
1	509149.73	2210248.41
2	509155.06	2210234.52
3	509155.83	2210232.51
4	509155.99	2210231.73
5	509176.17	2210240.07
6	509178.46	2210241.57
7	509176.21	2210247.12
8	509174.54	2210251.56
9	509171.93	2210259.39
10	509167.37	2210275.50
11	509165.44	2210280.90
12	509142.49	2210272.05

13	509149.73	2210248.41
1	509149.73	2210248.41

59:32:1320002:86

Система координат МСК 59

Обозначение характерных точек	Координаты, м	
	X	Y
1	2	3
1	509199.66	2210255.31
2	509187.30	2210289.69
3	509184.87	2210298.87
4	509162.26	2210289.84
5	509167.37	2210275.50
6	509171.93	2210259.39
7	509174.54	2210251.56
8	509176.21	2210247.12
9	509178.46	2210241.57
10	509201.89	2210251.44
1	509199.66	2210255.31

59:32:1320002:75

Система координат МСК 59

Обозначение характерных точек	Координаты, м	
	X	Y
1	2	3
1	509203.23	2210323.29
2	509200.41	2210332.32
3	509193.93	2210347.53
4	509193.52	2210348.49
5	509189.38	2210346.75
6	509185.85	2210344.98
7	509180.67	2210342.76
8	509180.18	2210343.69
9	509171.68	2210339.46
10	509174.55	2210330.61
11	509176.67	2210326.08
12	509178.86	2210321.13
13	509183.61	2210304.93
14	509184.87	2210298.87
15	509207.50	2210306.19
16	509208.74	2210306.52
1	509203.23	2210323.29

59:32:1320002:87

Система координат МСК 59

Обозначение характерных точек	Координаты, м	
	X	Y
1	2	3
1	509223.41	2210261.04
2	509217.37	2210276.70
3	509207.50	2210306.19
4	509184.87	2210298.87
5	509187.30	2210289.69
6	509199.66	2210255.31
7	509201.89	2210251.44
8	509223.69	2210260.47
1	509223.41	2210261.04

59:32:1320002:1118

Система координат МСК 59

Обозначение характерных точек	Координаты, м	
	X	Y
1	2	3
1	509304.00	2210363.85
2	509314.30	2210335.11
3	509312.88	2210334.57
4	509312.70	2210334.48
5	509274.76	2210320.05
6	509269.21	2210335.14
7	509264.95	2210347.92
8	509284.98	2210356.47
1	509304.00	2210363.85

59:32:1320002:1995

Система координат МСК 59

Обозначение характерных точек	Координаты, м	
	X	Y
1	2	3
1	509304.00	2210363.85
2	509293.05	2210392.83
3	509272.61	2210384.67
4	509254.27	2210376.69
5	509254.99	2210374.38

6	509264.95	2210347.92
7	509284.98	2210356.47
1	509304.00	2210363.85

59:32:1320002:17

Система координат МСК 59

Обозначение характерных точек	Координаты, м	
	Х	У
1	2	3
1	509326.14	2210303.82
2	509314.30	2210335.11
3	509312.88	2210334.57
4	509312.70	2210334.48
5	509274.76	2210320.05
6	509277.39	2210312.04
7	509278.61	2210308.89
8	509278.96	2210308.17
9	509279.85	2210306.37
10	509280.74	2210304.57
11	509282.04	2210301.93
12	509286.82	2210291.61
13	509288.50	2210288.73
14	509310.13	2210297.31
15	509314.10	2210298.96
1	509326.14	2210303.82

59:32:1320002:88

Система координат МСК 59

Обозначение характерных точек	Координаты, м	
	Х	У
1	2	3
1	509269.21	2210335.14
2	509274.76	2210320.05
3	509277.39	2210312.04
4	509278.61	2210308.89
5	509278.96	2210308.17
6	509279.85	2210306.37
7	509280.74	2210304.57
8	509282.04	2210301.93
9	509286.82	2210291.61
10	509288.50	2210288.73

11	509277.48	2210283.99
12	509263.61	2210278.44
13	509262.76	2210280.30
14	509260.85	2210286.06
15	509257.33	2210295.06
16	509256.12	2210298.21
17	509253.03	2210306.10
18	509251.86	2210309.10
19	509248.91	2210317.92
20	509247.27	2210323.83
21	509246.71	2210326.41
22	509249.16	2210327.28
23	509254.57	2210330.22
1	509269.21	2210335.14

59:32:1320002:70

Система координат МСК 59

Обозначение характерных точек	Координаты, м	
	X	Y
1	2	3
1	509074.53	2210250.30
2	509096.56	2210260.23
3	509097.00	2210260.44
4	509096.80	2210261.01
5	509096.14	2210262.90
6	509083.69	2210299.05
7	509083.63	2210299.26
8	509083.17	2210300.64
9	509061.39	2210290.98
10	509060.44	2210290.59
11	509060.82	2210289.57
12	509066.56	2210275.05
13	509067.86	2210270.01
14	509073.52	2210253.30
1	509074.53	2210250.30

59:32:1320002:84

Система координат МСК 59

Обозначение характерных точек	Координаты, м	
	X	Y
1	2	3
1	2	3

1	509155.83	2210232.51
2	509155.06	2210234.52
3	509149.73	2210248.41
4	509139.94	2210280.36
5	509117.89	2210270.07
6	509129.08	2210238.18
7	509133.09	2210226.69
8	509134.29	2210223.27
9	509155.95	2210231.70
1	509155.83	2210232.51

59:32:1320002:607

Система координат МСК 59

Обозначение характерных точек	Координаты, м	
	X	Y
1	2	3
1	509060.44	2210290.59
2	509036.13	2210280.60
3	509035.14	2210279.13
4	509039.20	2210263.92
5	509041.45	2210258.52
6	509045.12	2210259.90
7	509045.55	2210258.88
8	509045.74	2210258.19
9	509046.98	2210254.83
10	509050.67	2210243.73
11	509050.75	2210243.46
12	509051.26	2210241.81
13	509051.40	2210241.84
14	509052.35	2210242.17
15	509055.63	2210243.25
16	509058.94	2210243.40
17	509074.53	2210250.30
18	509073.52	2210253.30
19	509067.86	2210270.01
20	509066.56	2210275.05
21	509060.82	2210289.57
1	509060.44	2210290.59

59:32:1320002:608

Система координат МСК 59

Обозначение характерных точек	Координаты, м	
	X	Y
1	2	3
1	509247.27	2210323.83
2	509246.71	2210326.41
3	509241.37	2210339.79
4	509239.68	2210344.02
5	509233.24	2210365.74
6	509231.38	2210364.78
7	509193.52	2210348.49
8	509193.93	2210347.53
9	509200.41	2210332.32
10	509203.23	2210323.29
11	509208.74	2210306.52
12	509207.50	2210306.19
13	509208.19	2210304.15
14	509218.44	2210307.93
15	509248.91	2210317.92
1	509247.27	2210323.83

4. Сведения о границах территории, применительно к которой утвержден проект межевания

Система координат МСК 59

Обозначение характерных точек	Координаты, м	
	X	Y
1	2	3
Северная часть		
1	509634.72	2210533.86
2	509653.61	2210539.14
3	509666.43	2210542.47
4	509677.17	2210545.29
5	509676.58	2210548.35
6	509671.91	2210572.92
7	509670.58	2210579.79
8	509668.24	2210579.28
9	509667.13	2210587.08
10	509664.76	2210596.41

11	509664.69	2210596.89
12	509663.44	2210601.54
13	509659.33	2210616.90
14	509656.30	2210627.19
15	509653.79	2210638.68
16	509653.59	2210640.12
17	509647.73	2210658.63
18	509643.96	2210670.15
19	509637.15	2210692.23
20	509635.12	2210694.87
21	509627.79	2210717.61
22	509590.02	2210707.71
23	509585.40	2210706.00
24	509561.94	2210697.81
25	509549.79	2210693.64
26	509550.36	2210692.44
27	509554.92	2210676.00
28	509561.95	2210652.21
29	509559.55	2210651.61
30	509569.69	2210614.62
31	509570.36	2210614.35
32	509571.80	2210614.74
33	509574.07	2210605.86
34	509574.62	2210604.03
35	509576.99	2210595.69
36	509580.17	2210583.60
37	509582.89	2210571.75
38	509585.16	2210562.06
39	509585.94	2210557.56
40	509586.43	2210554.77
41	509594.85	2210522.70
1	509634.72	2210533.86
Южная часть		
1	509005.24	2210224.41
2	509012.43	2210235.54
3	509015.55	2210242.71
4	509023.11	2210260.59
5	509035.14	2210279.13
6	509036.13	2210280.60
7	509060.44	2210290.59
8	509061.39	2210290.98
9	509083.17	2210300.64
10	509104.91	2210310.06

11	509104.75	2210310.69
12	509127.43	2210320.44
13	509149.71	2210329.80
14	509160.12	2210334.18
15	509163.48	2210335.68
16	509171.68	2210339.46
17	509180.18	2210343.69
18	509180.67	2210342.76
19	509185.85	2210344.98
20	509189.38	2210346.75
21	509193.52	2210348.49
22	509231.38	2210364.78
23	509233.24	2210365.74
24	509254.27	2210376.69
25	509280.64	2210388.87
26	509293.05	2210392.83
27	509304.00	2210363.85
28	509314.30	2210335.11
29	509326.14	2210303.82
30	509314.10	2210298.96
31	509310.13	2210297.31
32	509288.50	2210288.73
33	509263.61	2210278.44
34	509227.43	2210262.06
35	509223.69	2210260.47
36	509201.89	2210251.44
37	509178.46	2210241.57
38	509176.17	2210240.07
39	509155.95	2210231.70
40	509134.29	2210223.27
41	509110.04	2210214.54
42	509088.30	2210206.41
43	509038.87	2210193.48
44	509026.23	2210196.21
45	508994.02	2210203.14
46	508988.54	2210215.14
47	508994.88	2210219.85
48	508998.43	2210221.86
1	509005.24	2210224.41